

Na Křížení cest

Byt C7.2 3+kk

Užitná plocha bytu: 65,6 m²

Předzahrádka ve výhradním užívání: 39,4 m²

Zahradní domek o ploše 6 m²

Přístup do komunitní zahrady o ploše 1139 m²




Vyhrazené parkovací místo pro jeden vůz na centrálním parkovišti

+420 602 62 88 44
info@nakriznicest.cz
www.nakriznicest.cz

loopway
MŮD
ARCHITEKTI
k světu.



Uvedené údaje a ilustrace mají pouze informativní charakter a společnost Loopway si vyhrazuje právo na změny. Aktuální a závazné údaje jsou na vyzádnání k dispozici v obchodních místech společnosti.

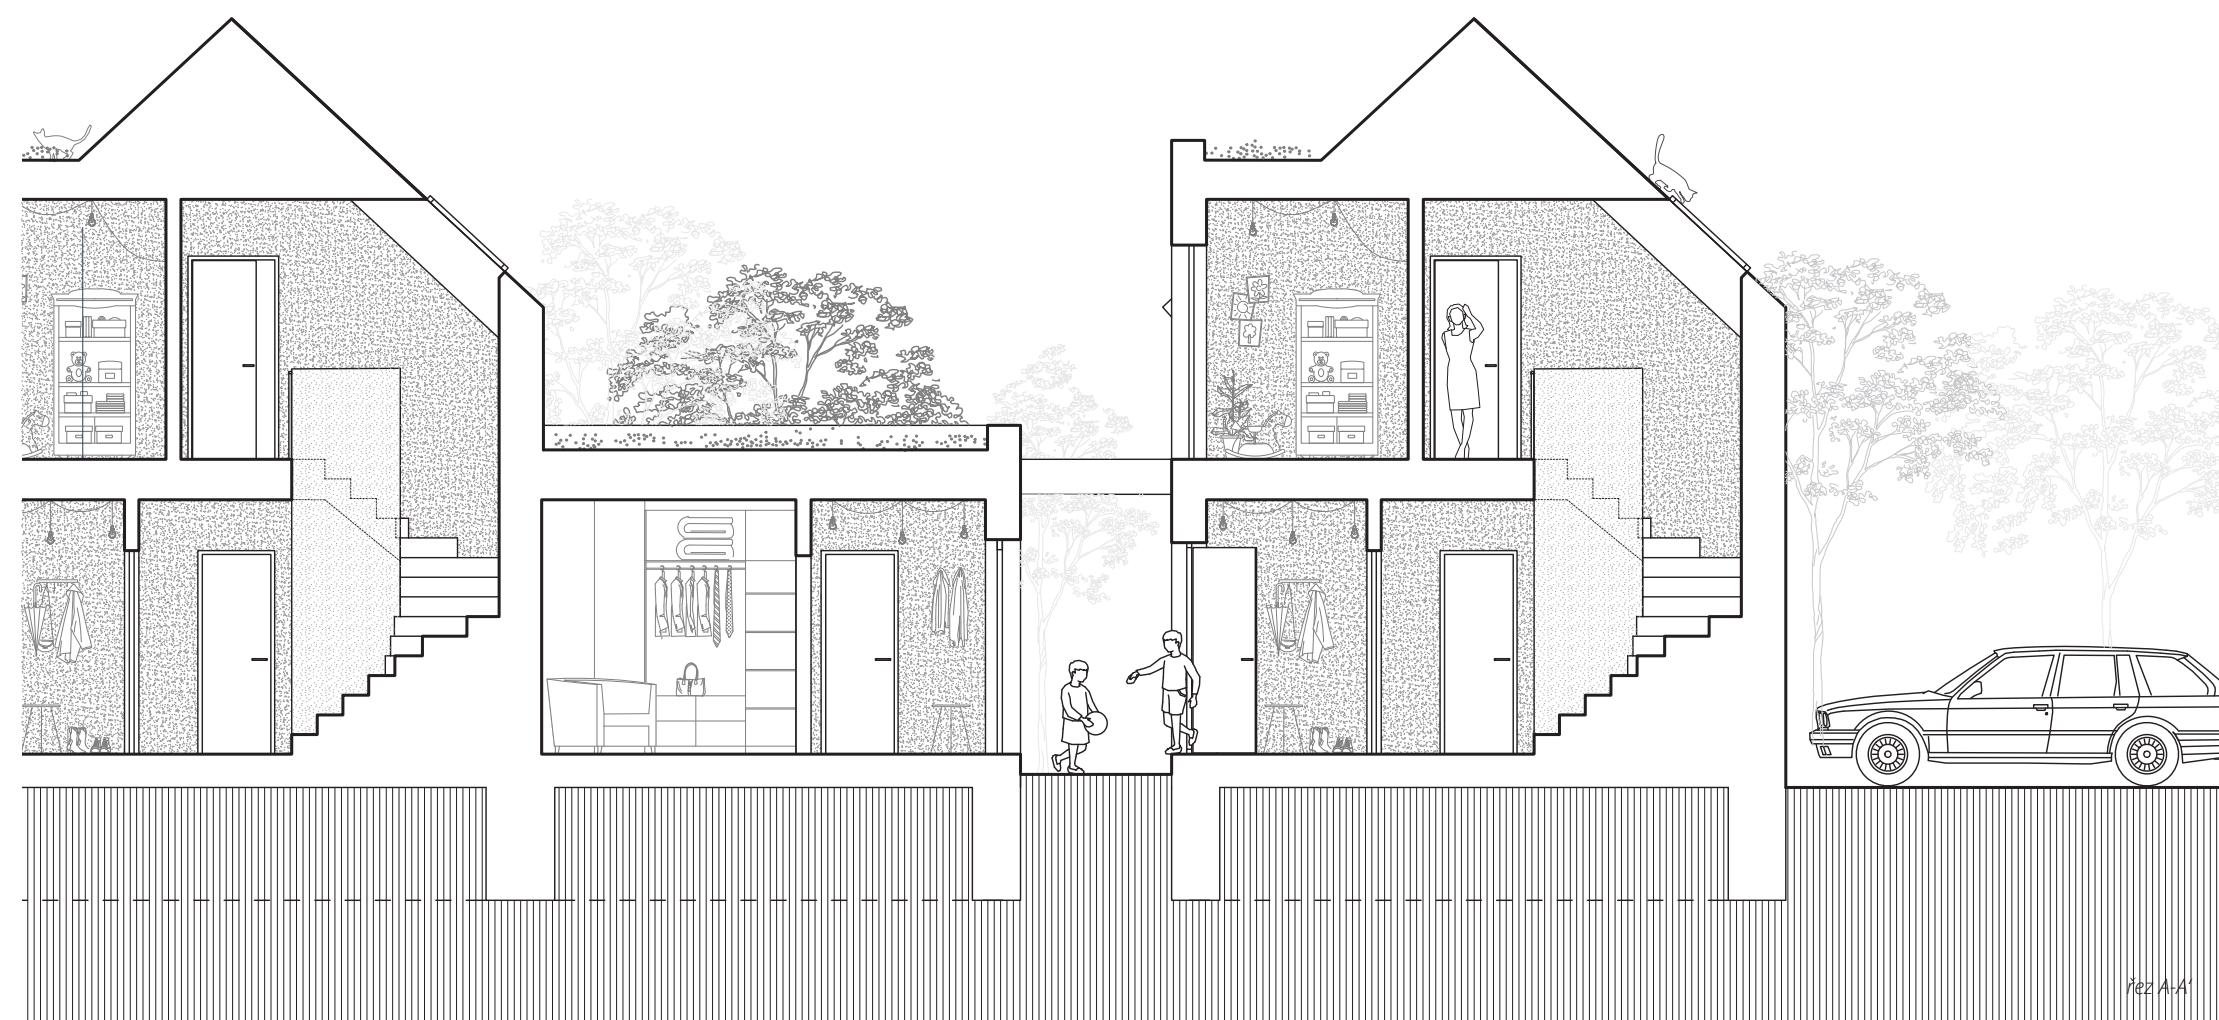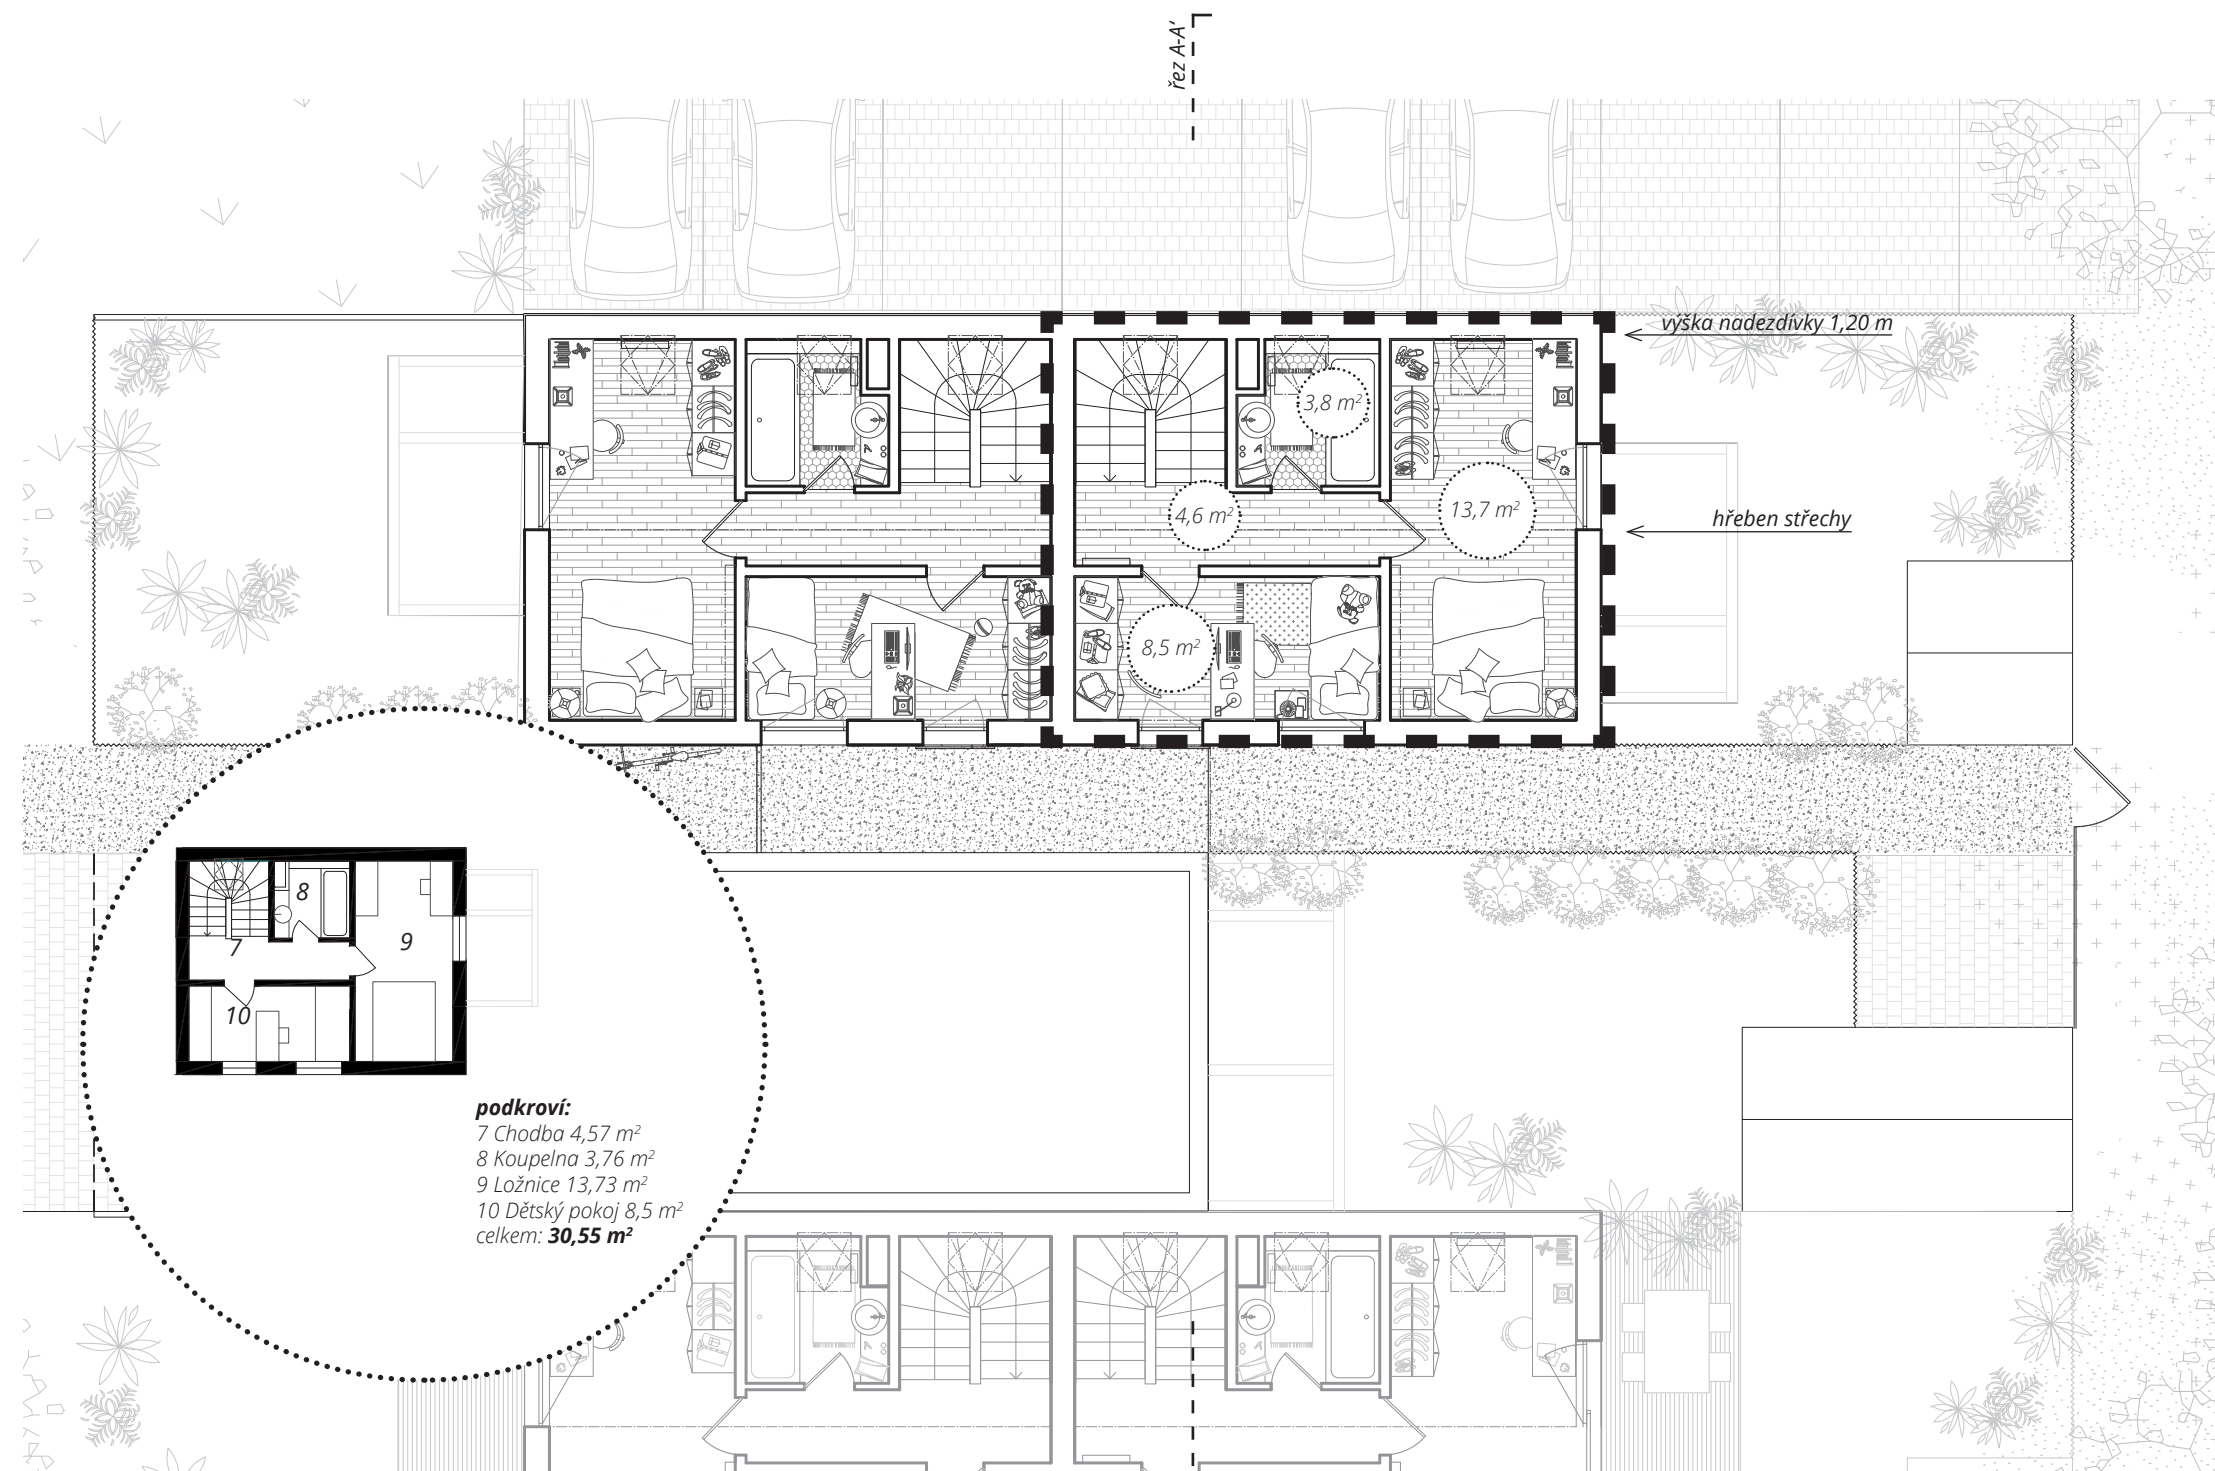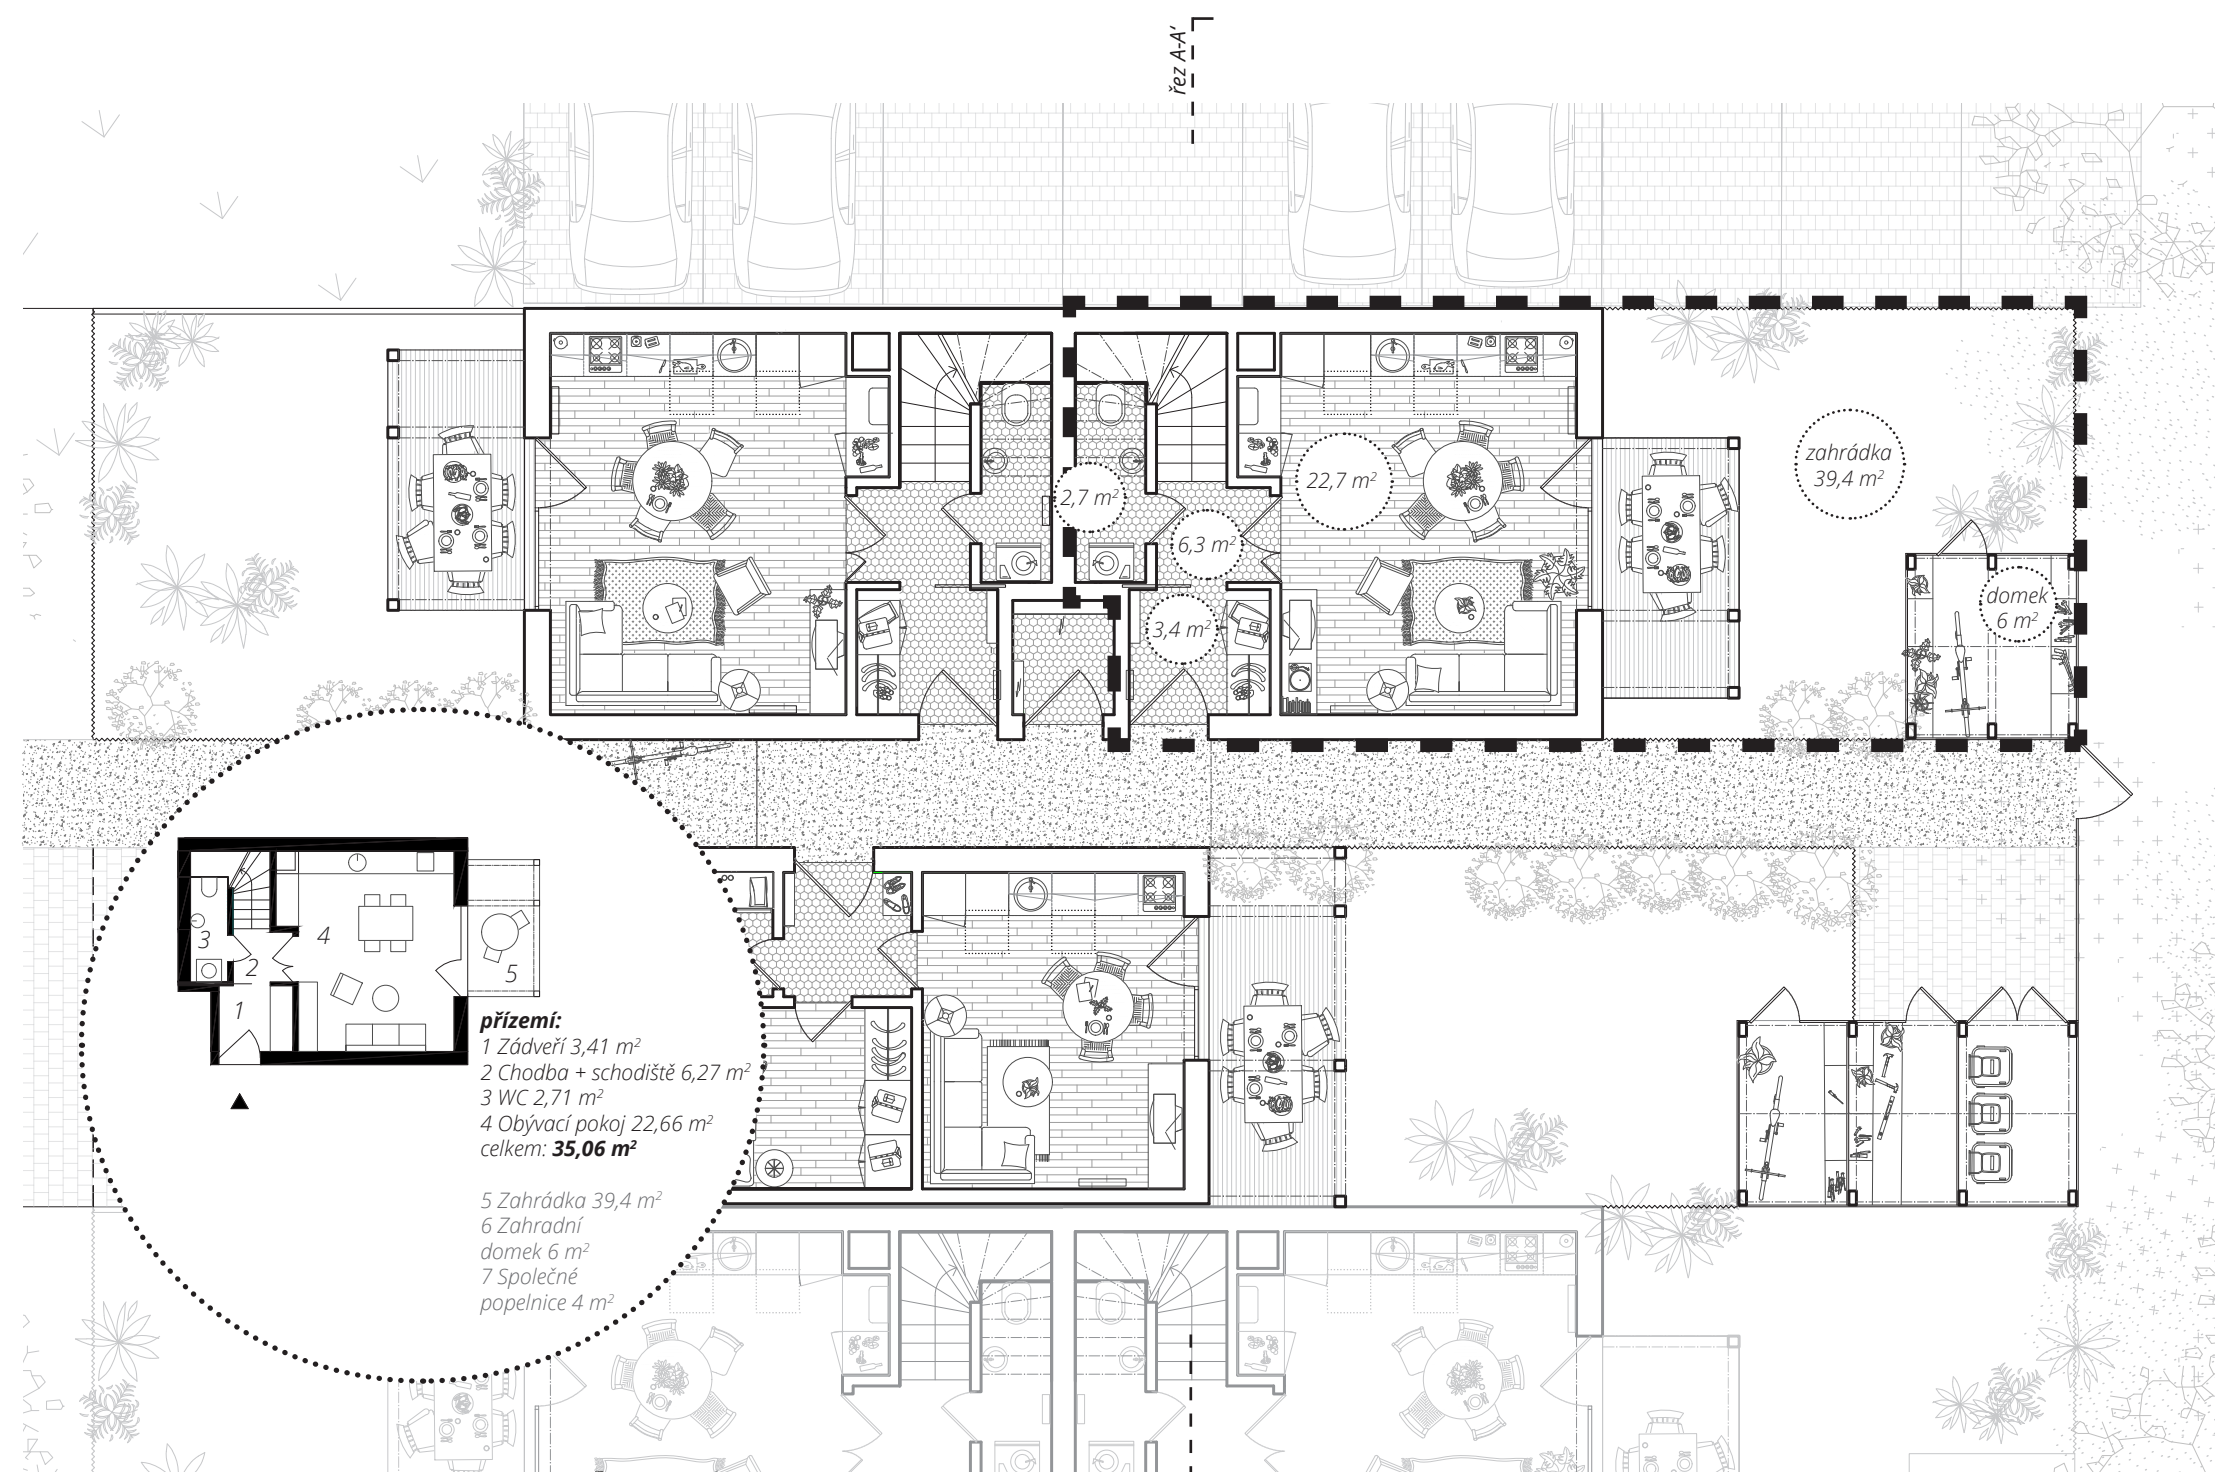

řez A-A'