

Na Křížení cest

Dům D3

Celková užitná plocha: 158,9 m²

Obytná plocha: 130,7 m²




Celková plocha pozemků: 504 m²

+420 602 62 88 44
info@nakrizenicest.cz
www.nakrizenicest.cz

loopway
MŮD
ARCHITEKTI
k světu.



Uvedené údaje a ilustrace mají pouze informativní charakter a společnost Loopway si vyhrazuje právo na změny. Aktuální a závazné údaje jsou na vyzádaní k dispozici v obchodních místech společnosti.

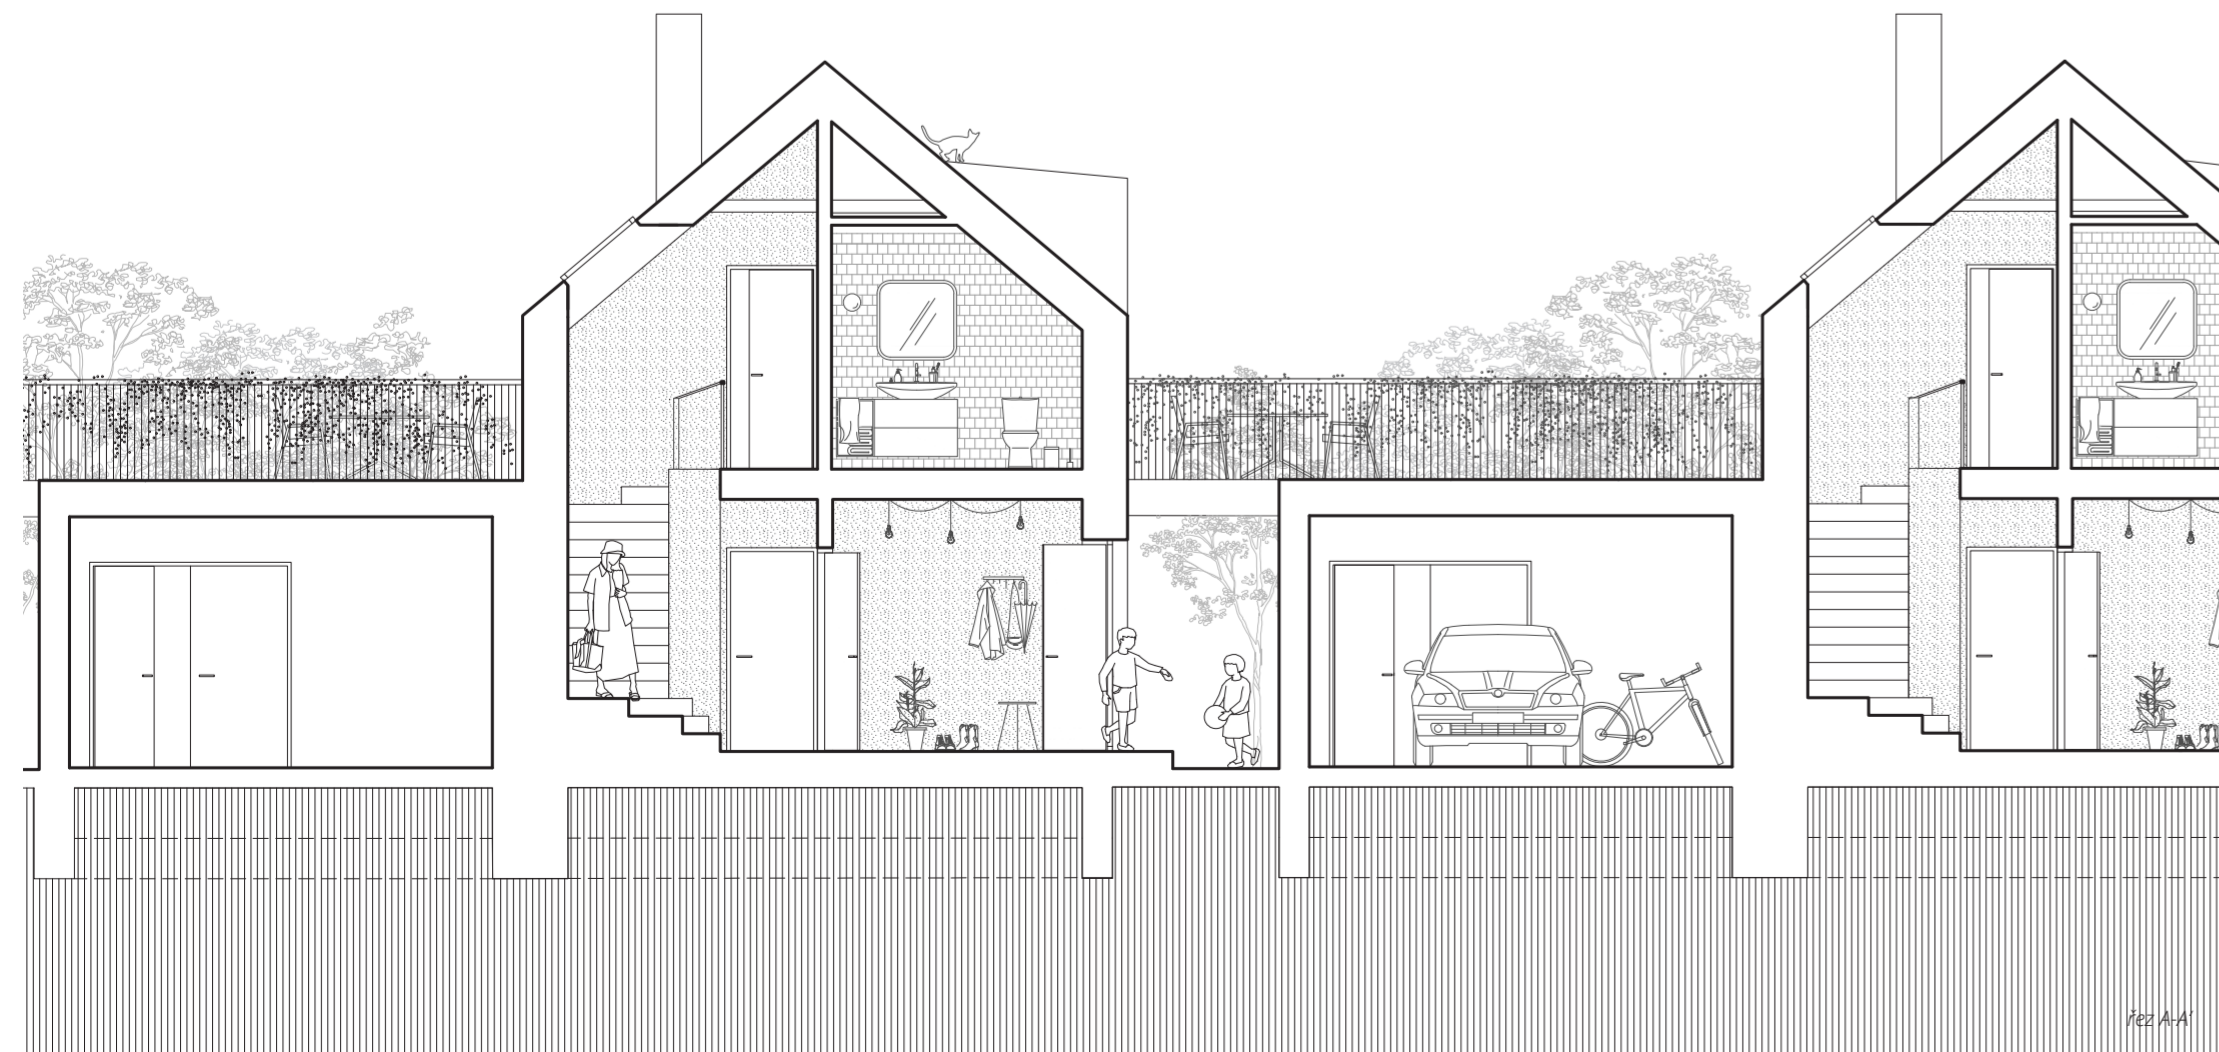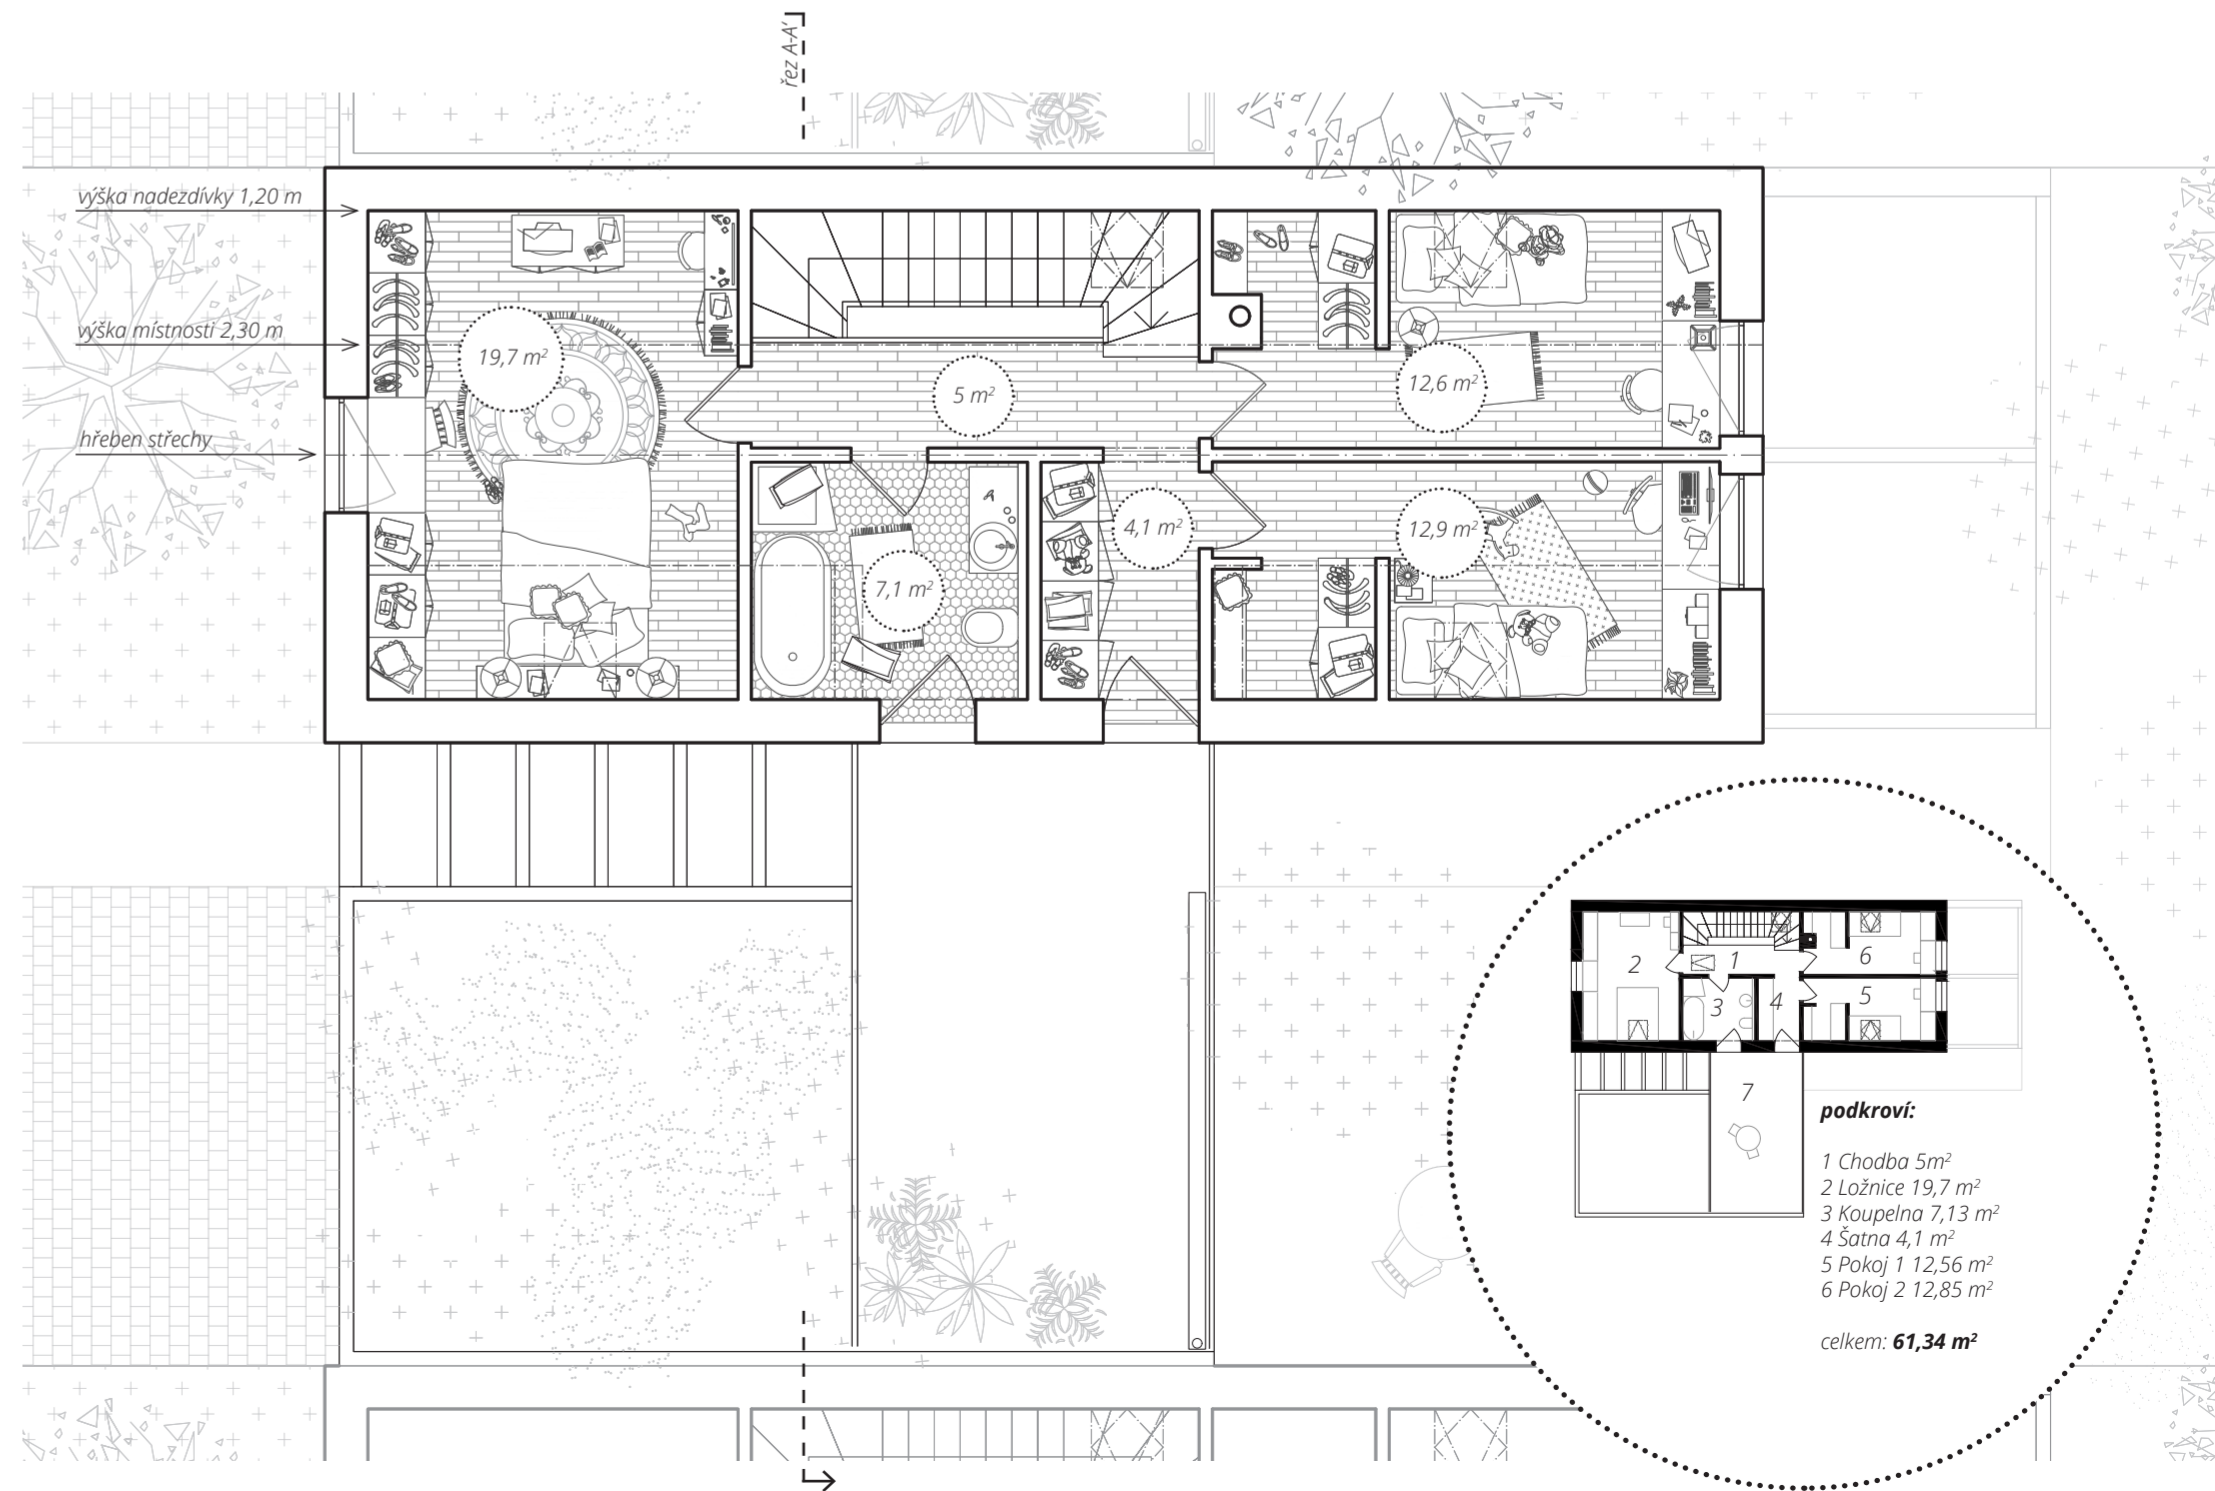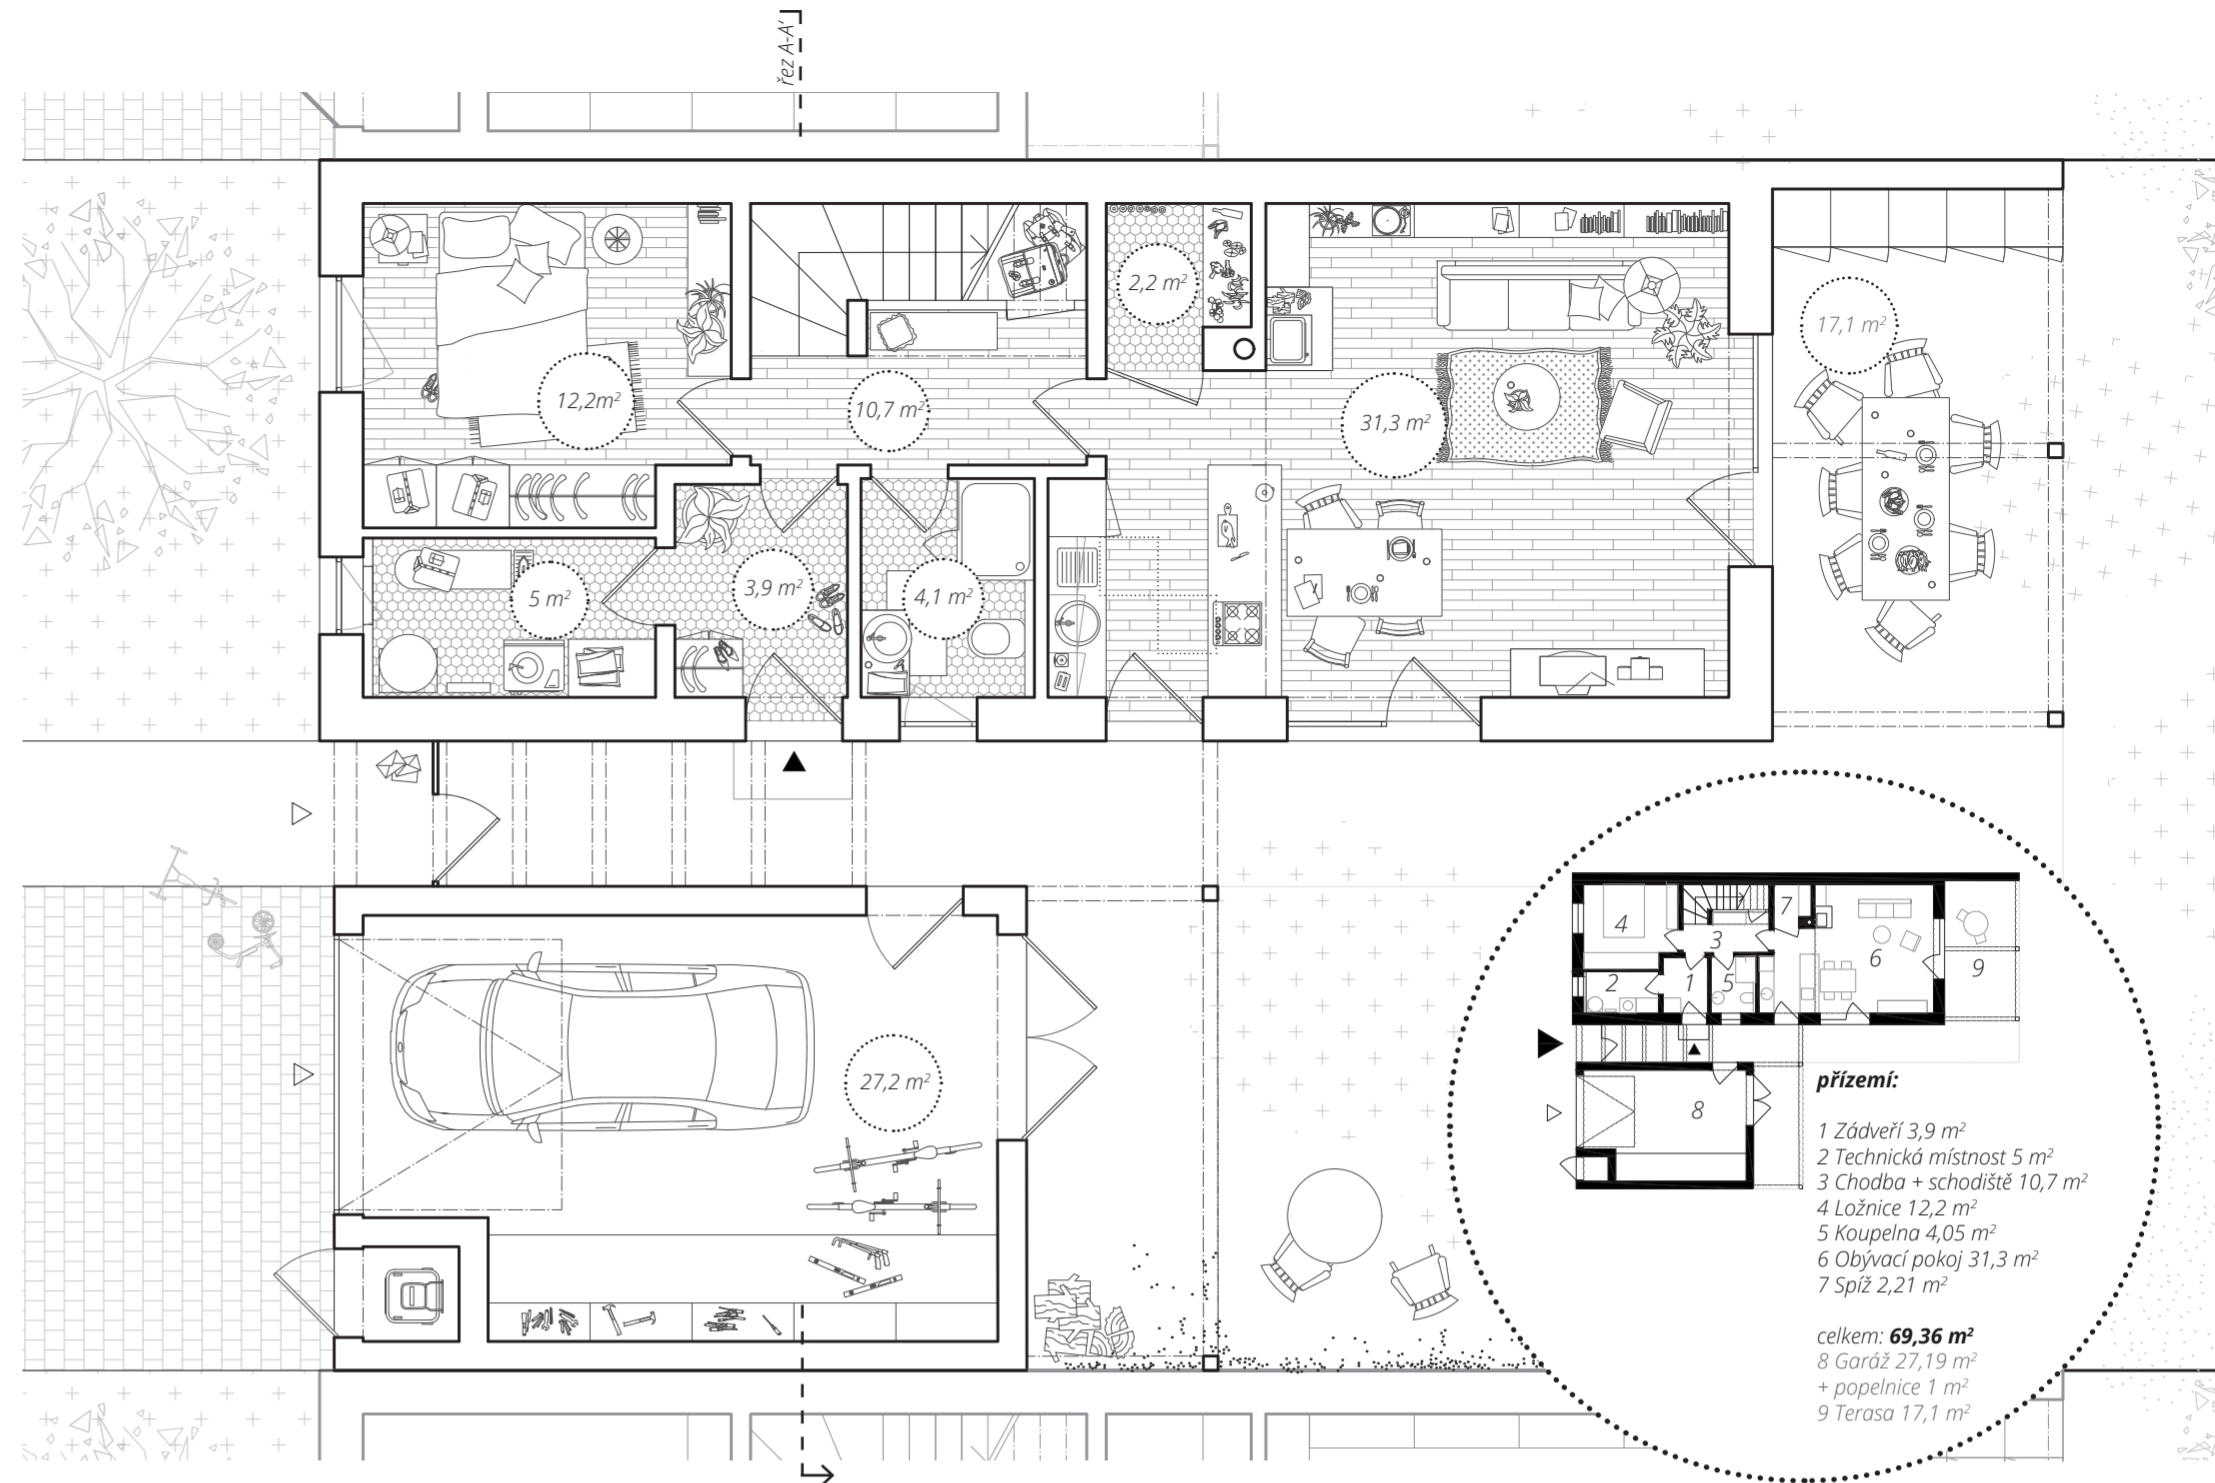

řez A-A