

Na Křížení cest

Byt C6.1 3+kk

Užitná plocha bytu: 65,6 m²

Předzahrádka ve výhradním užívání: 36 m²

Zahradní domek o ploše 4 m²

Přístup do komunitní zahrady o ploše 1139 m²


Vyhrazené parkovací místo pro jeden vůz

+420 602 62 88 44
info@nakrizenice.cz
www.nakrizenice.cz

loopway
MŮD
ARCHITEKTI
k světu.




Uvedené údaje a ilustrace mají pouze informativní charakter a společnost Loopway si vyhrazuje právo na změny. Aktuální a závazné údaje jsou na vyzádaní k dispozici v obchodních místech společnosti.

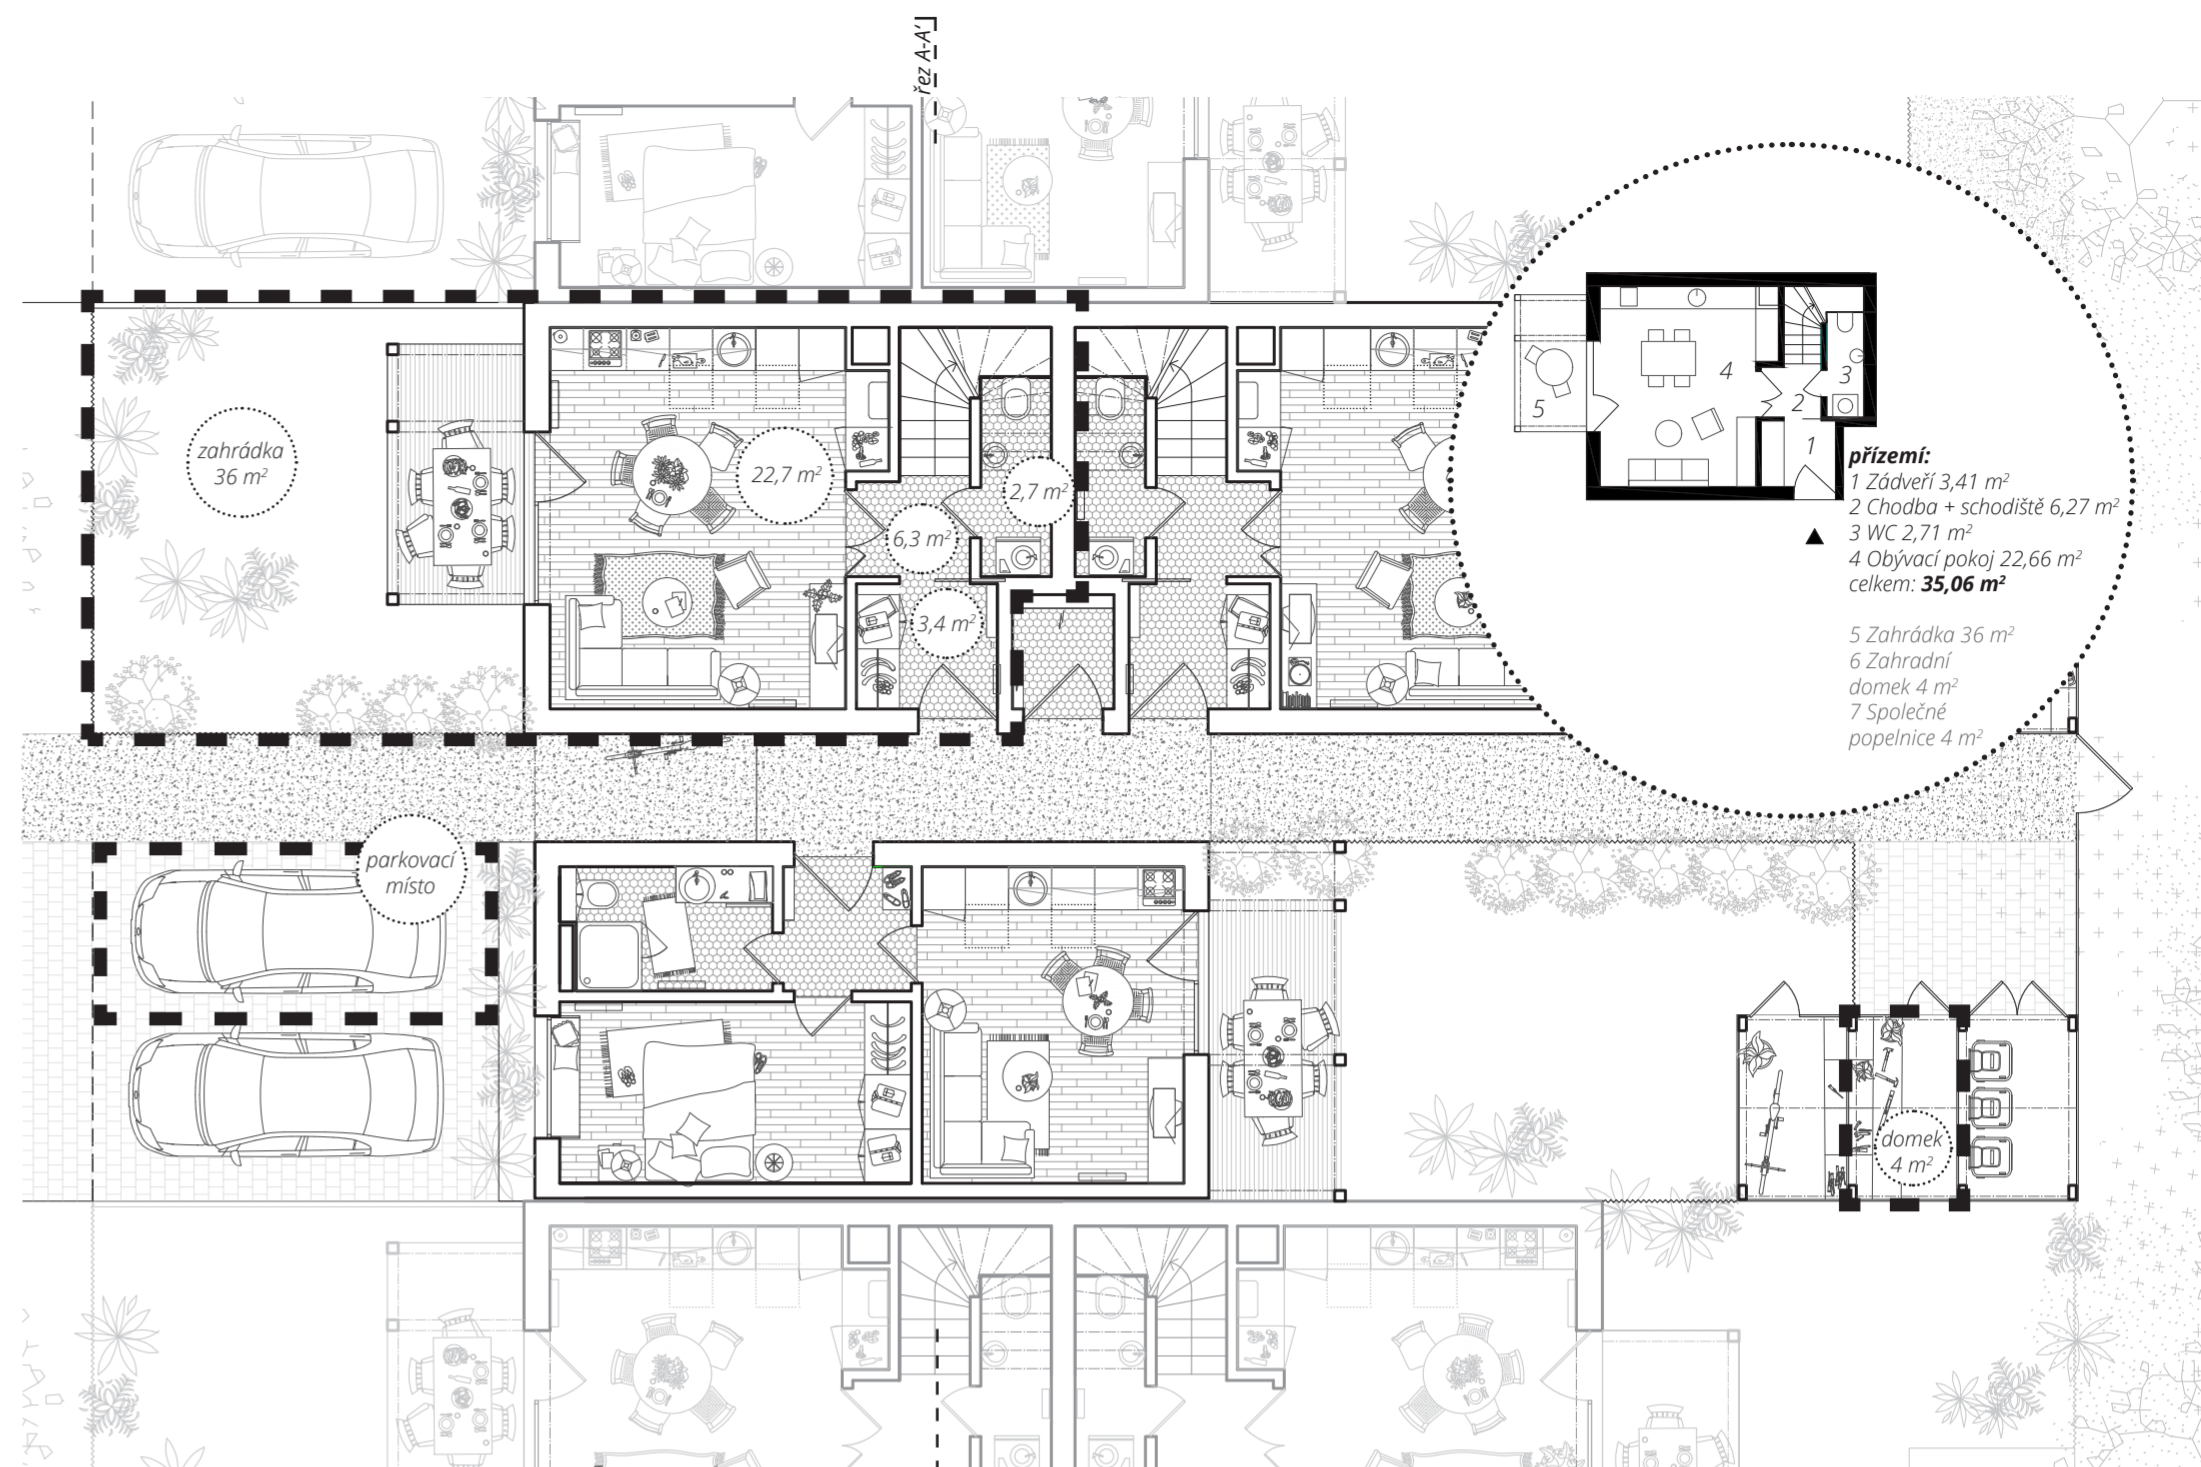

přízemí:
1 Závěří 3,41 m²
2 Chodba + schodiště 6,27 m²
3 WC 2,71 m²
4 Obývací pokoj 22,66 m²
celkem: **35,06 m²**

5 Zahradka 36 m²
6 Zahradní domek 4 m²
7 Společné popelnice 4 m²

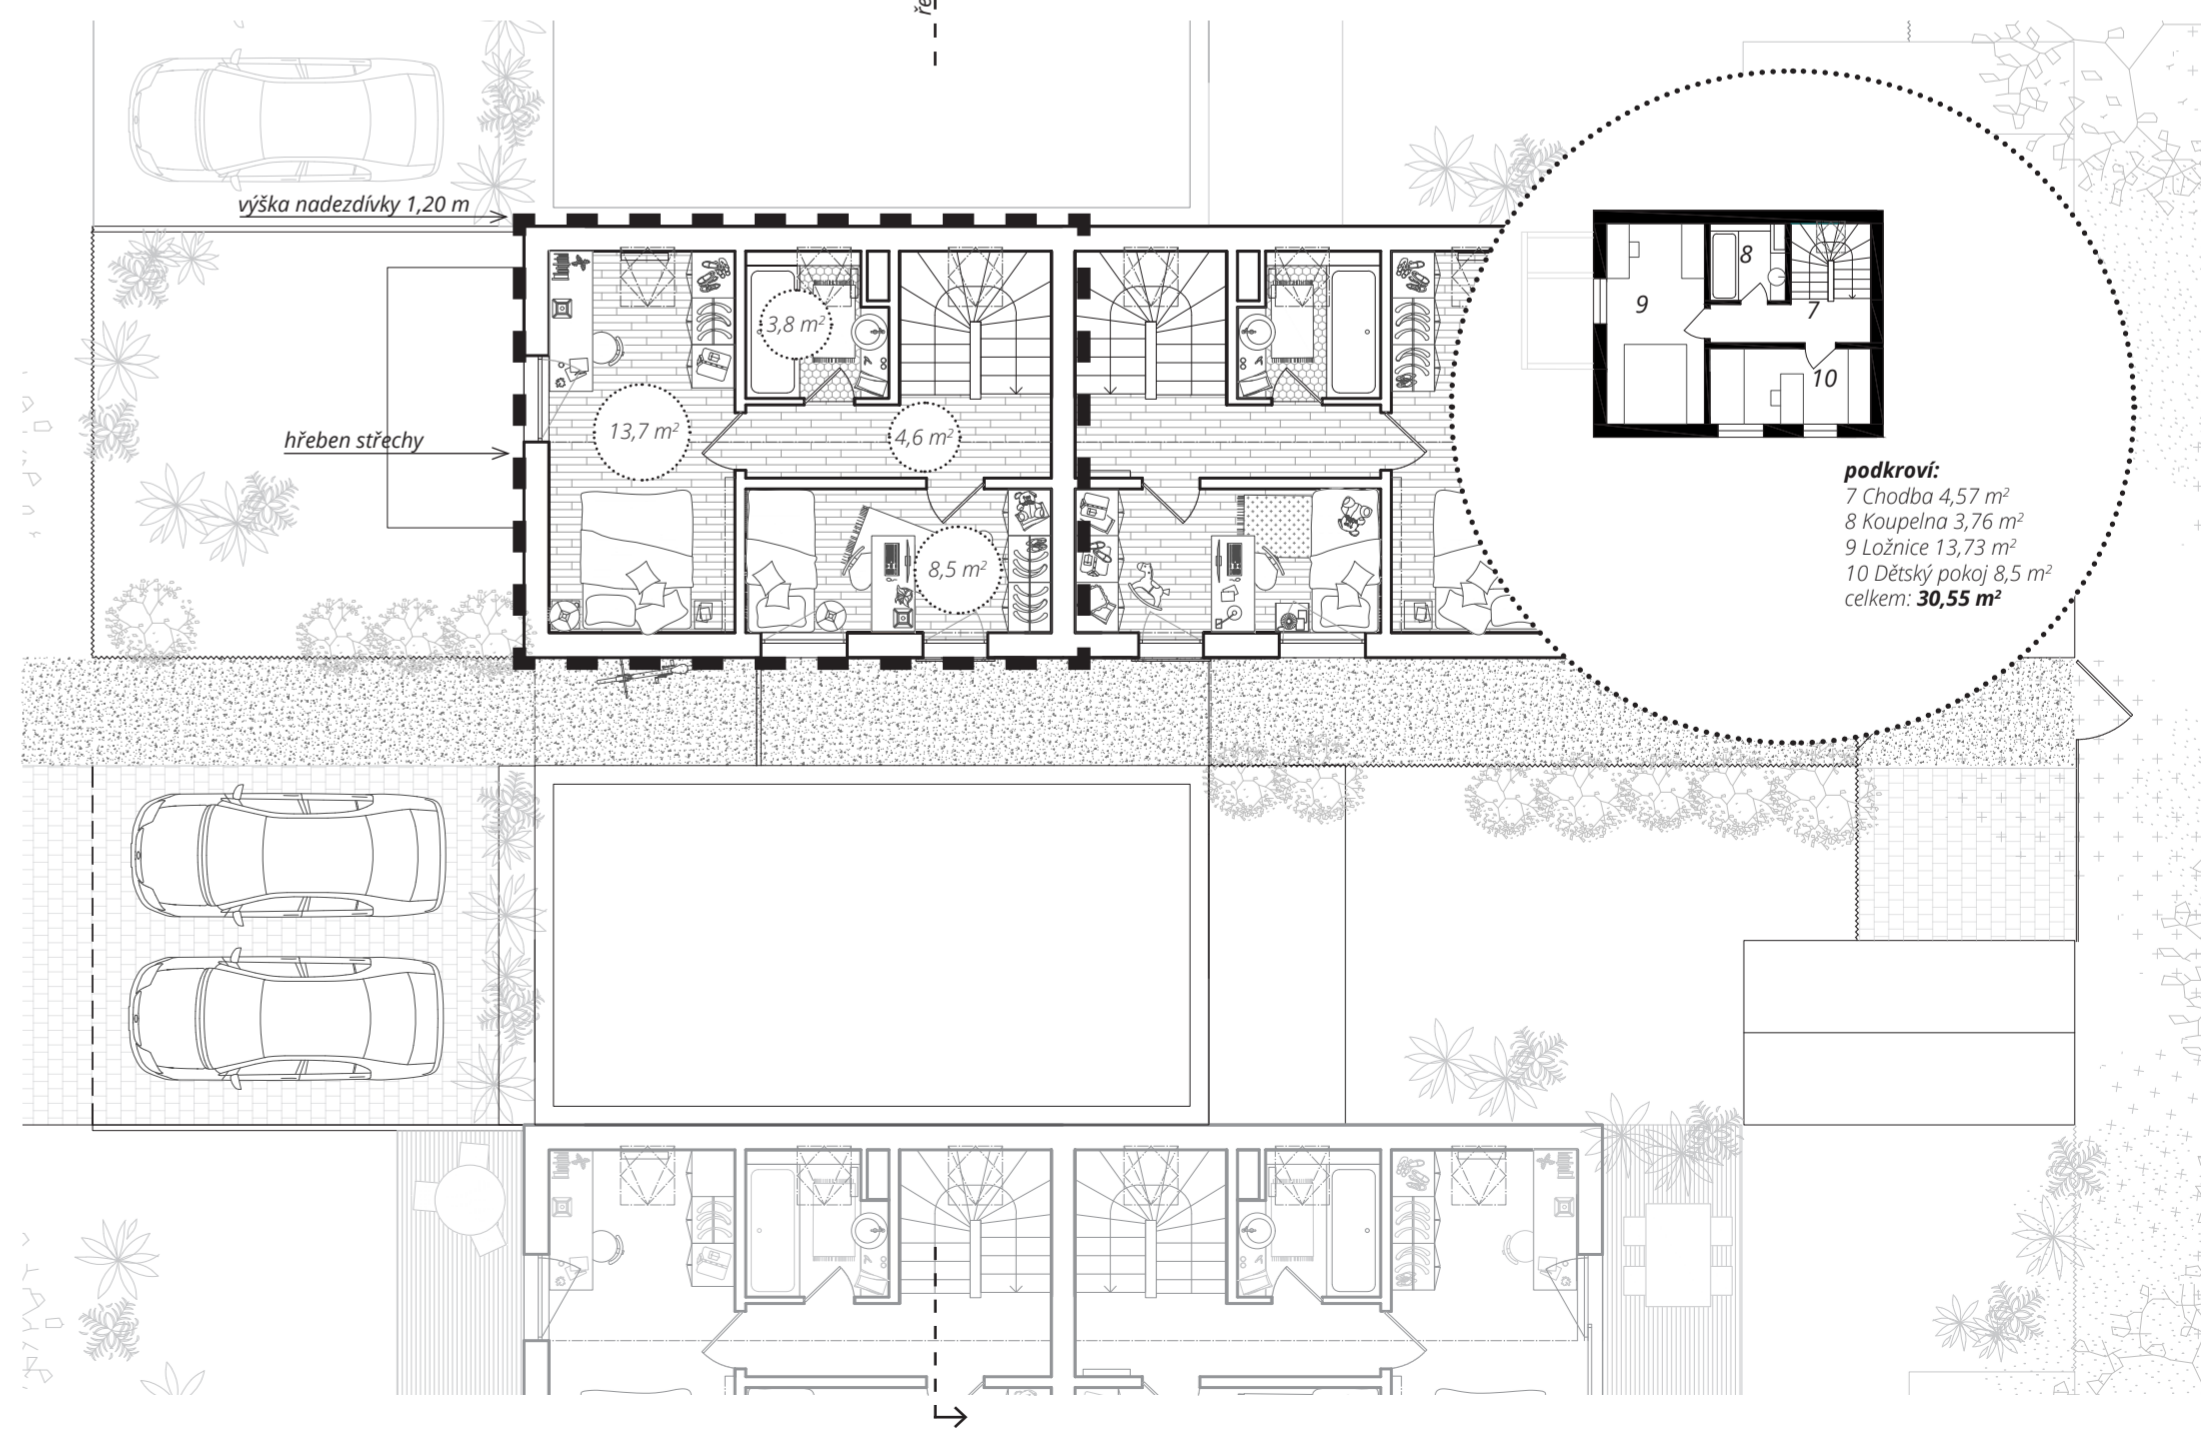

podkrovní:
7 Chodba 4,57 m²
8 Koupelna 3,76 m²
9 Ložnice 13,73 m²
10 Dětský pokoj 8,5 m²
celkem: **30,55 m²**



Paž A-A'