

Na Křížení cest

Dům A2

Celková užitná plocha: 166,9 m²

Obytná plocha: 138,7 m²

Celková plocha pozemků: 511 m²

+420 602 62 88 44
info@nakrizenicest.cz
www.nakrizenicest.cz



loopway

MŮD
ARCHITEKTI

k světu.



Uvedené údaje a ilustrace mají pouze informativní charakter a společnost Loopway si vyhrazuje právo na změny. Aktuální a závazné údaje jsou na vyzádnání k dispozici v obchodních místech společnosti.

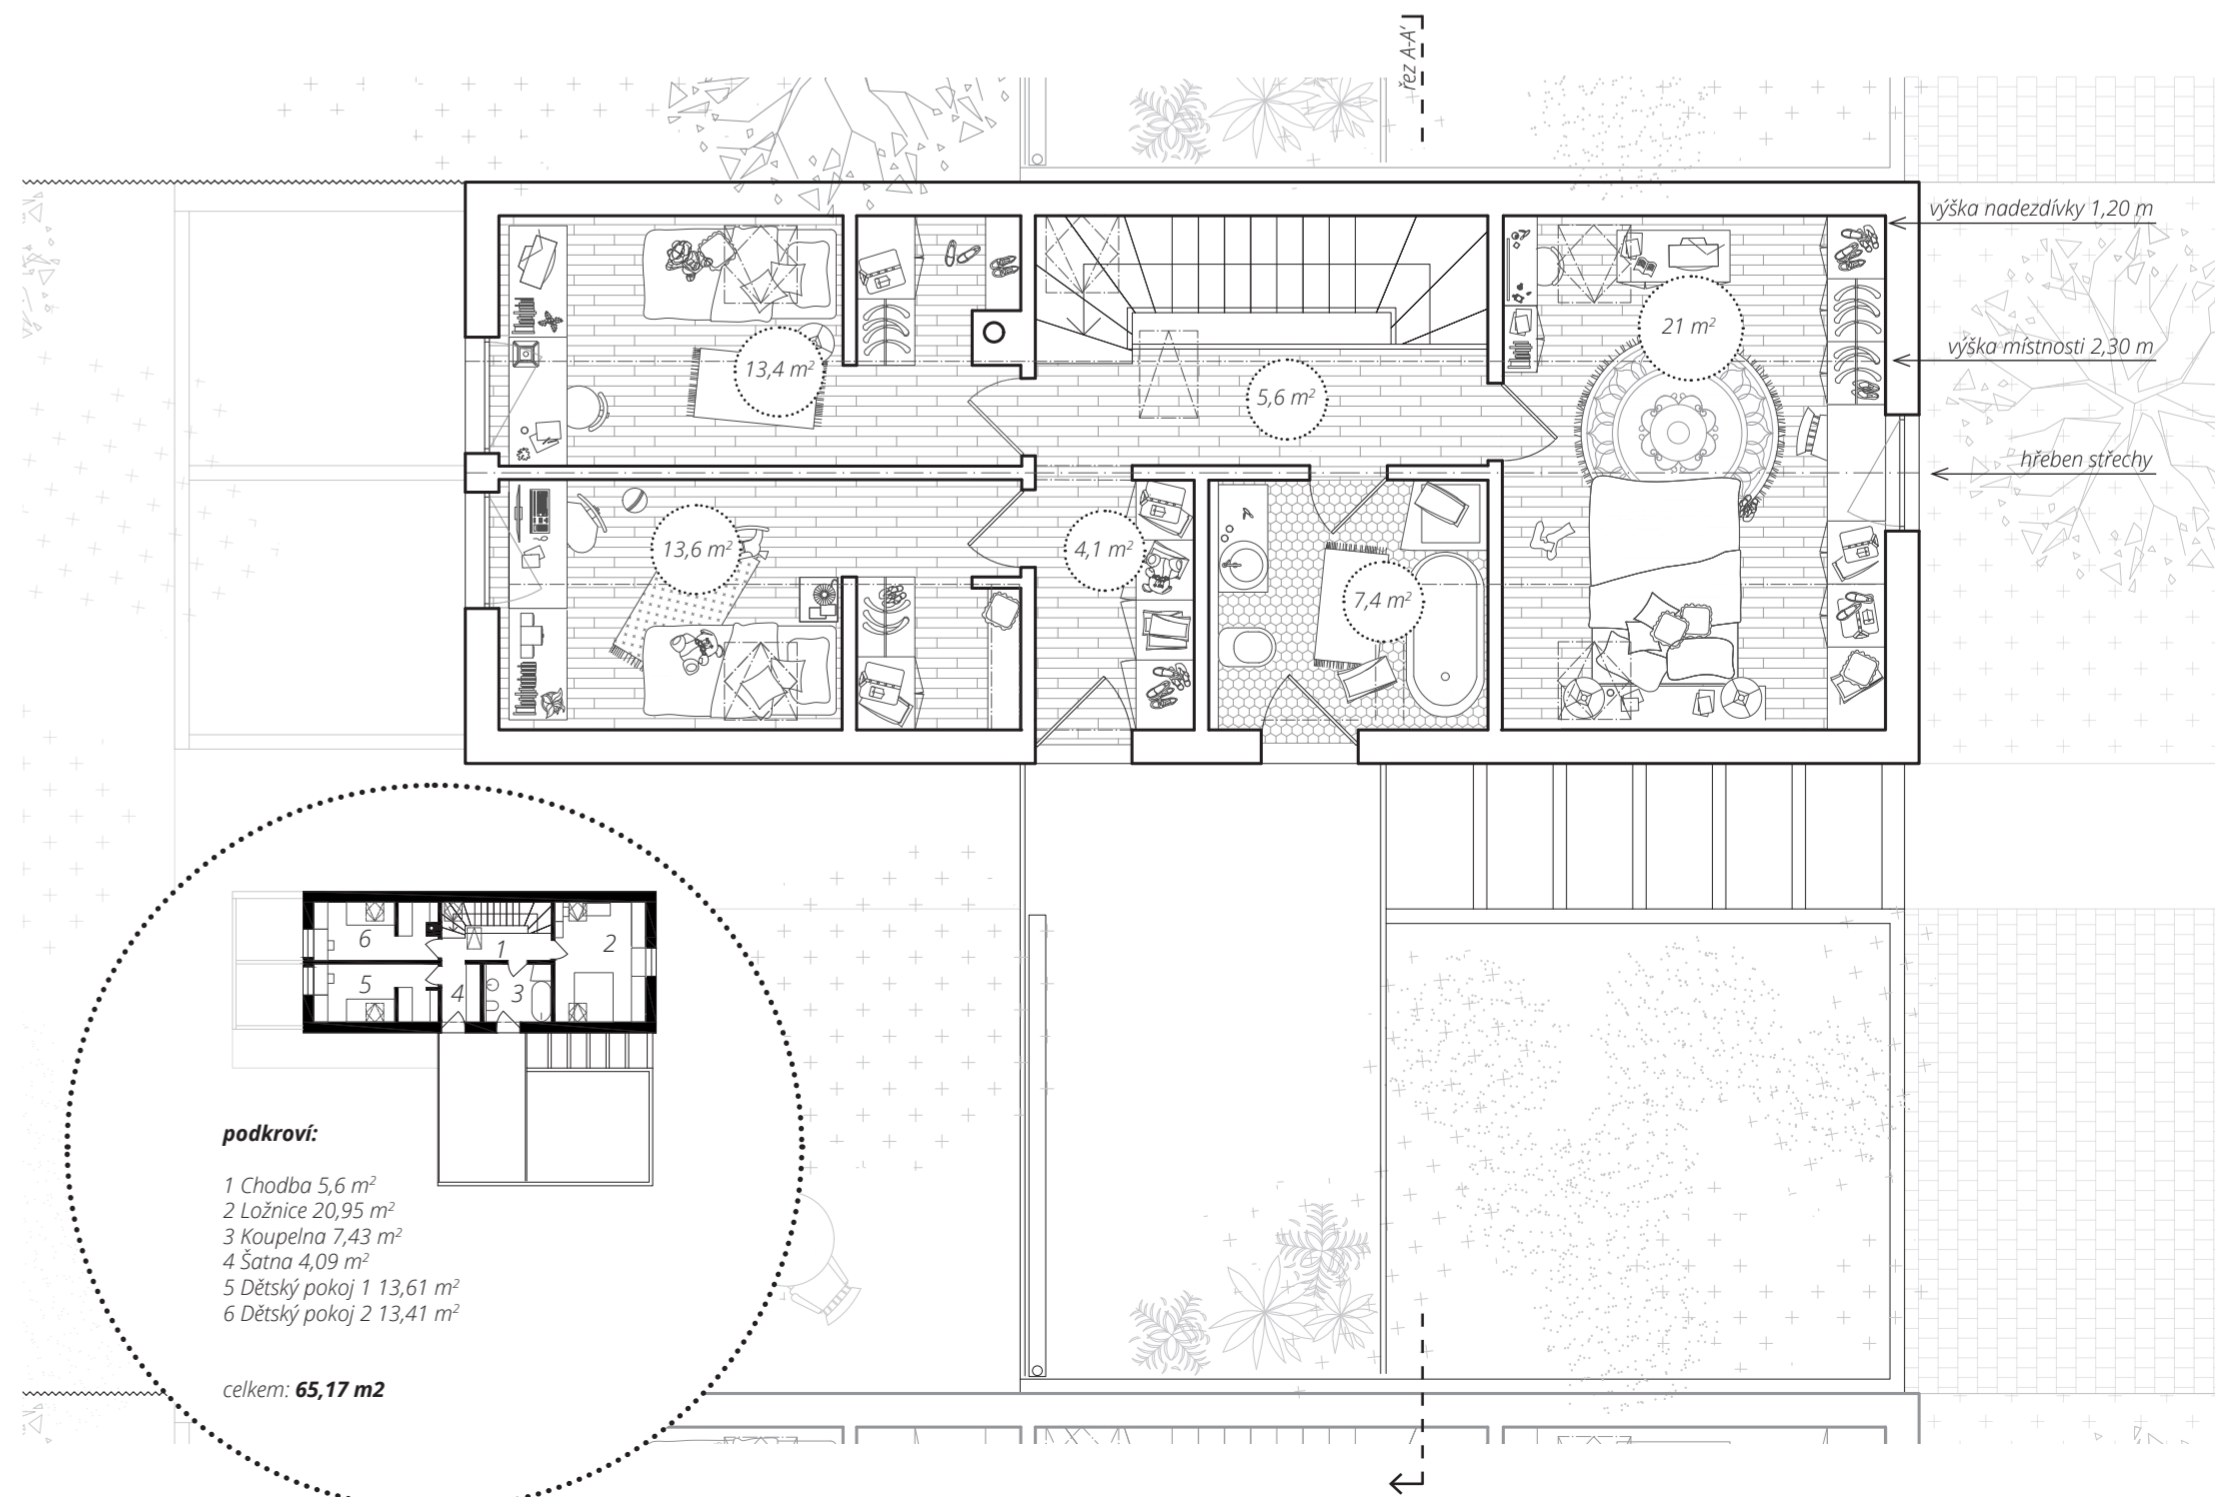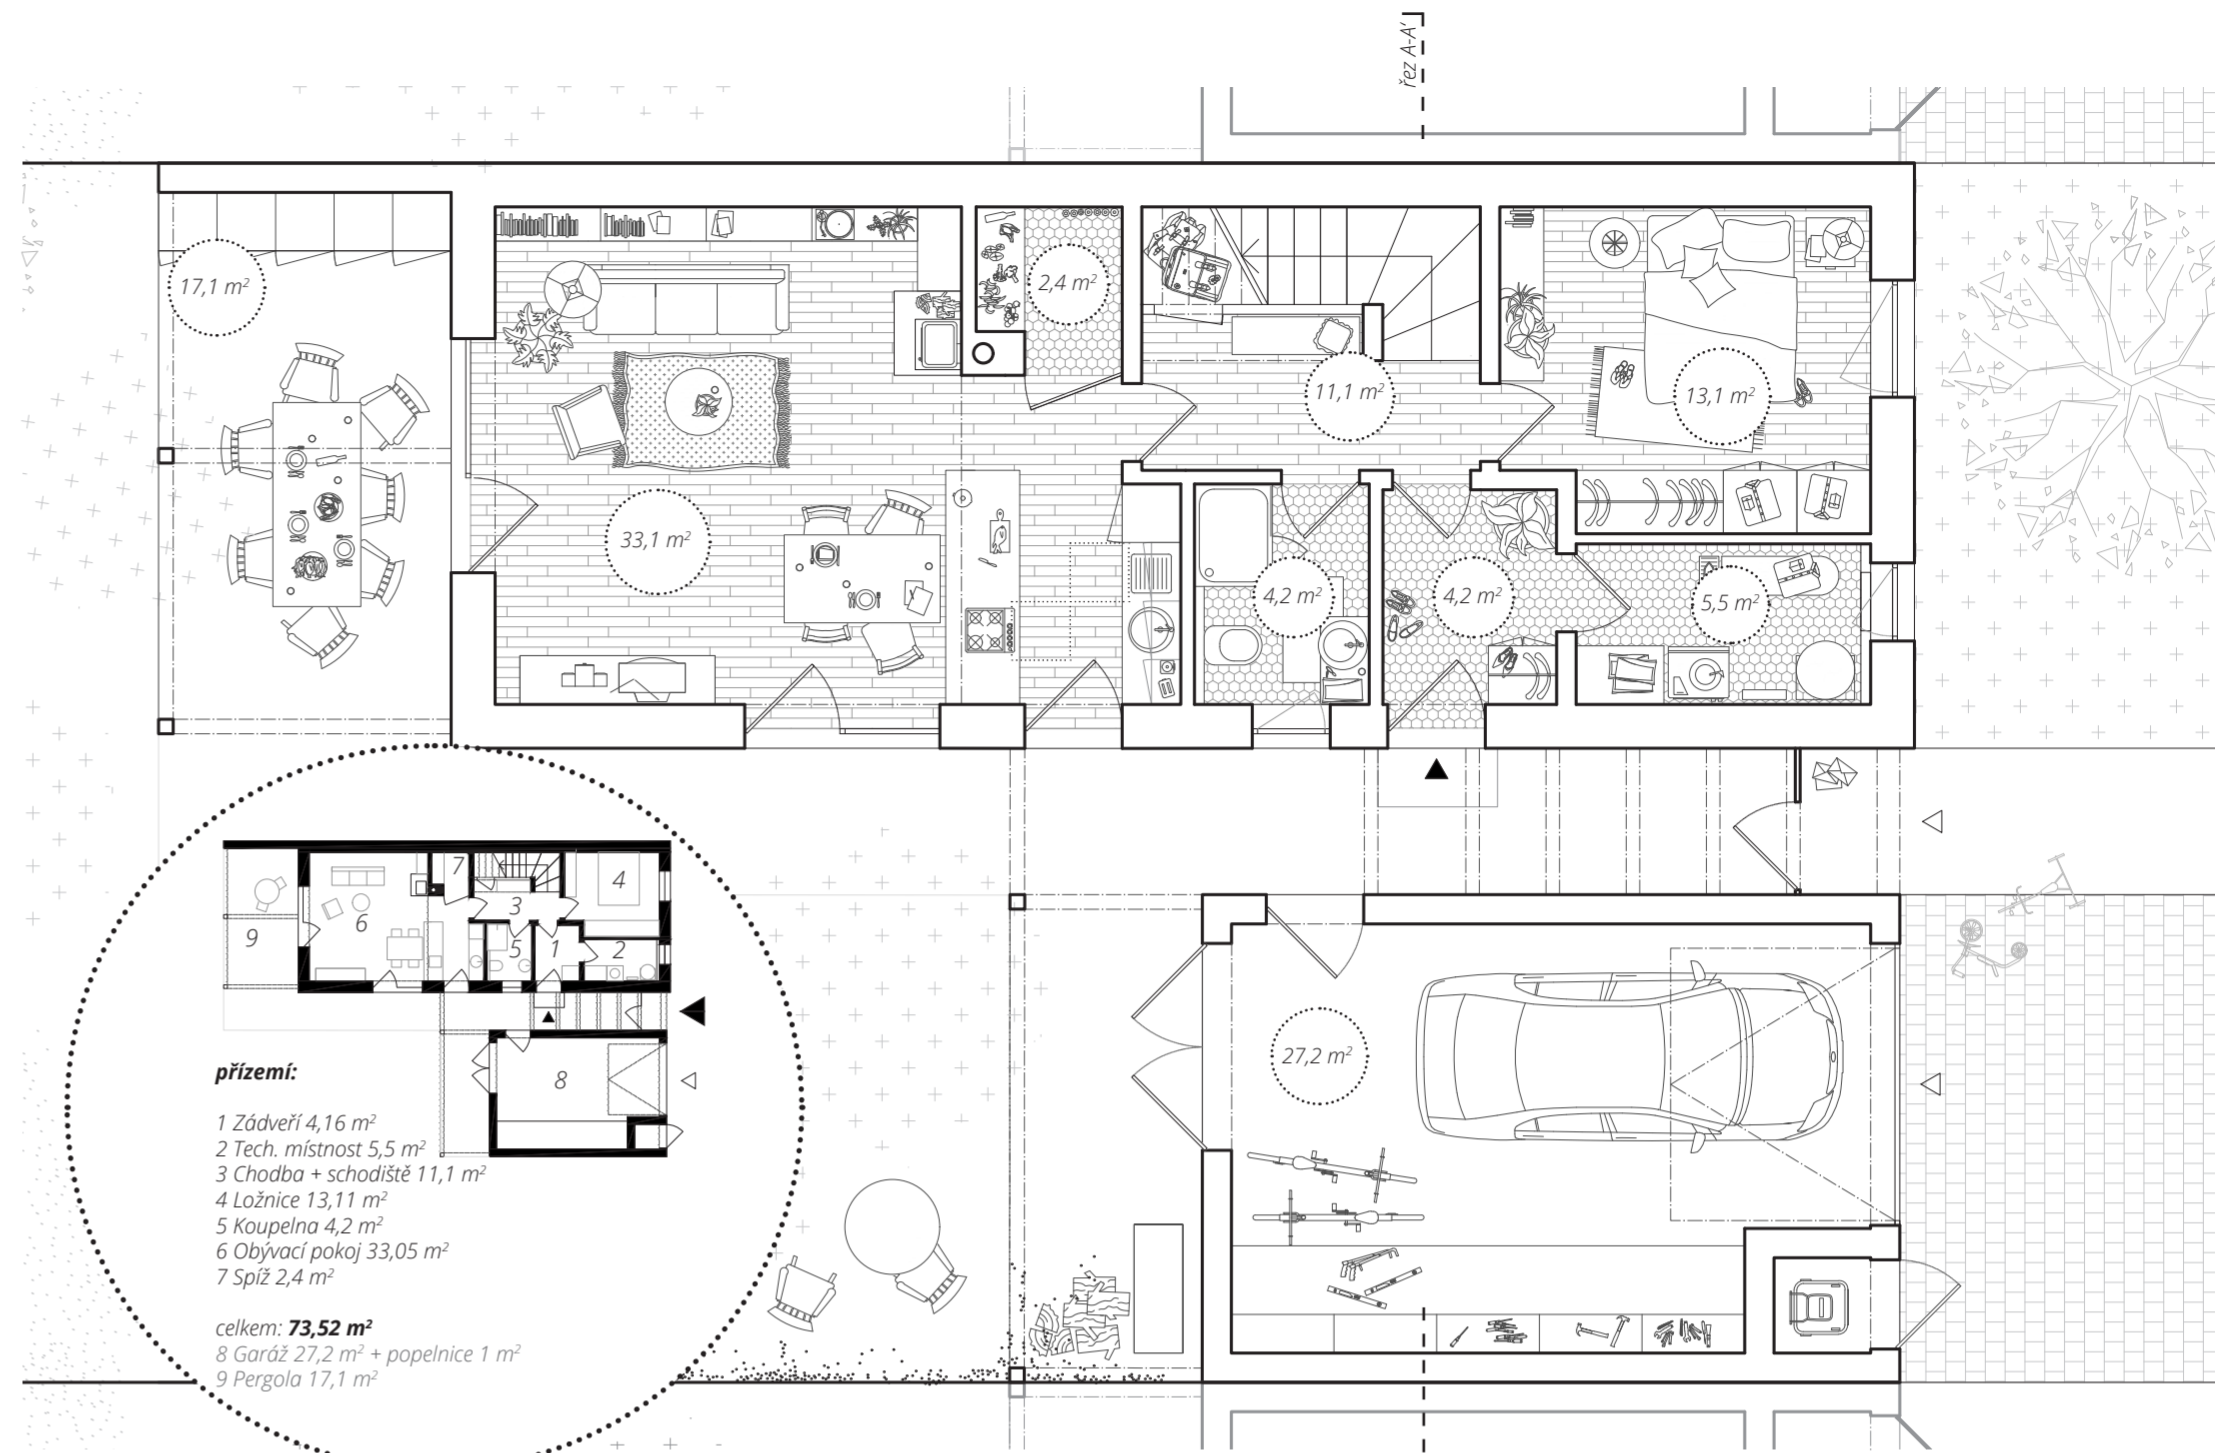

řez A-A'