

Na Křížení cest

Byt C2.3 2+kk

Užitná plocha bytu: 36,4 m²

Předzahrádka ve výhradním užívání: 61,2 m²

Zahradní domek o ploše 6 m²

Přístup do komunitní zahrady o ploše 1140 m²



Vyhrazené parkovací místo pro jeden vůz

+420 602 62 88 44
info@nakrizenicest.cz
www.nakrizenicest.cz

loopway
MŮD
ARCHITEKTI
k světu.



Uvedené údaje a ilustrace mají pouze informativní charakter a společnost Loopway si vyhrazuje právo na změny. Aktuální a závazné údaje jsou na vyzádaní k dispozici v obchodních místech společnosti.

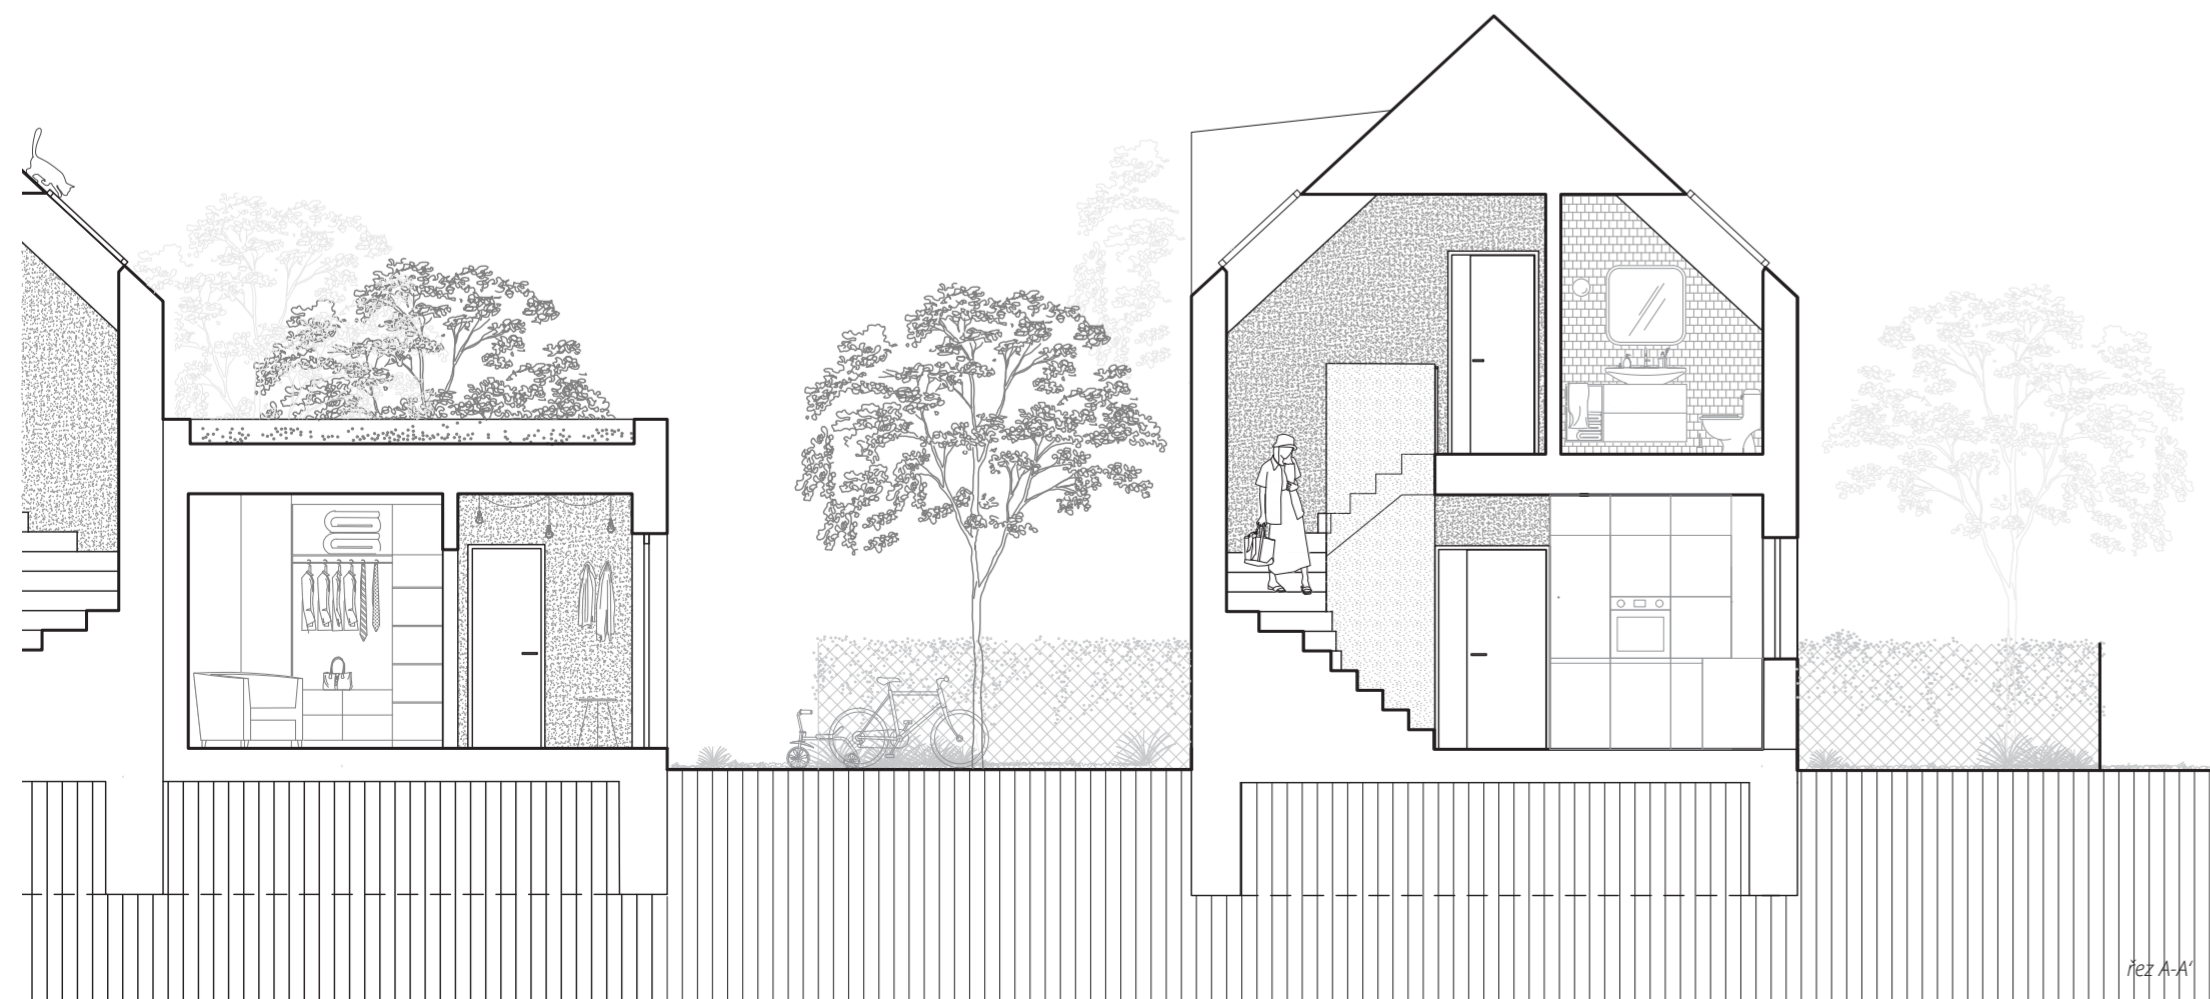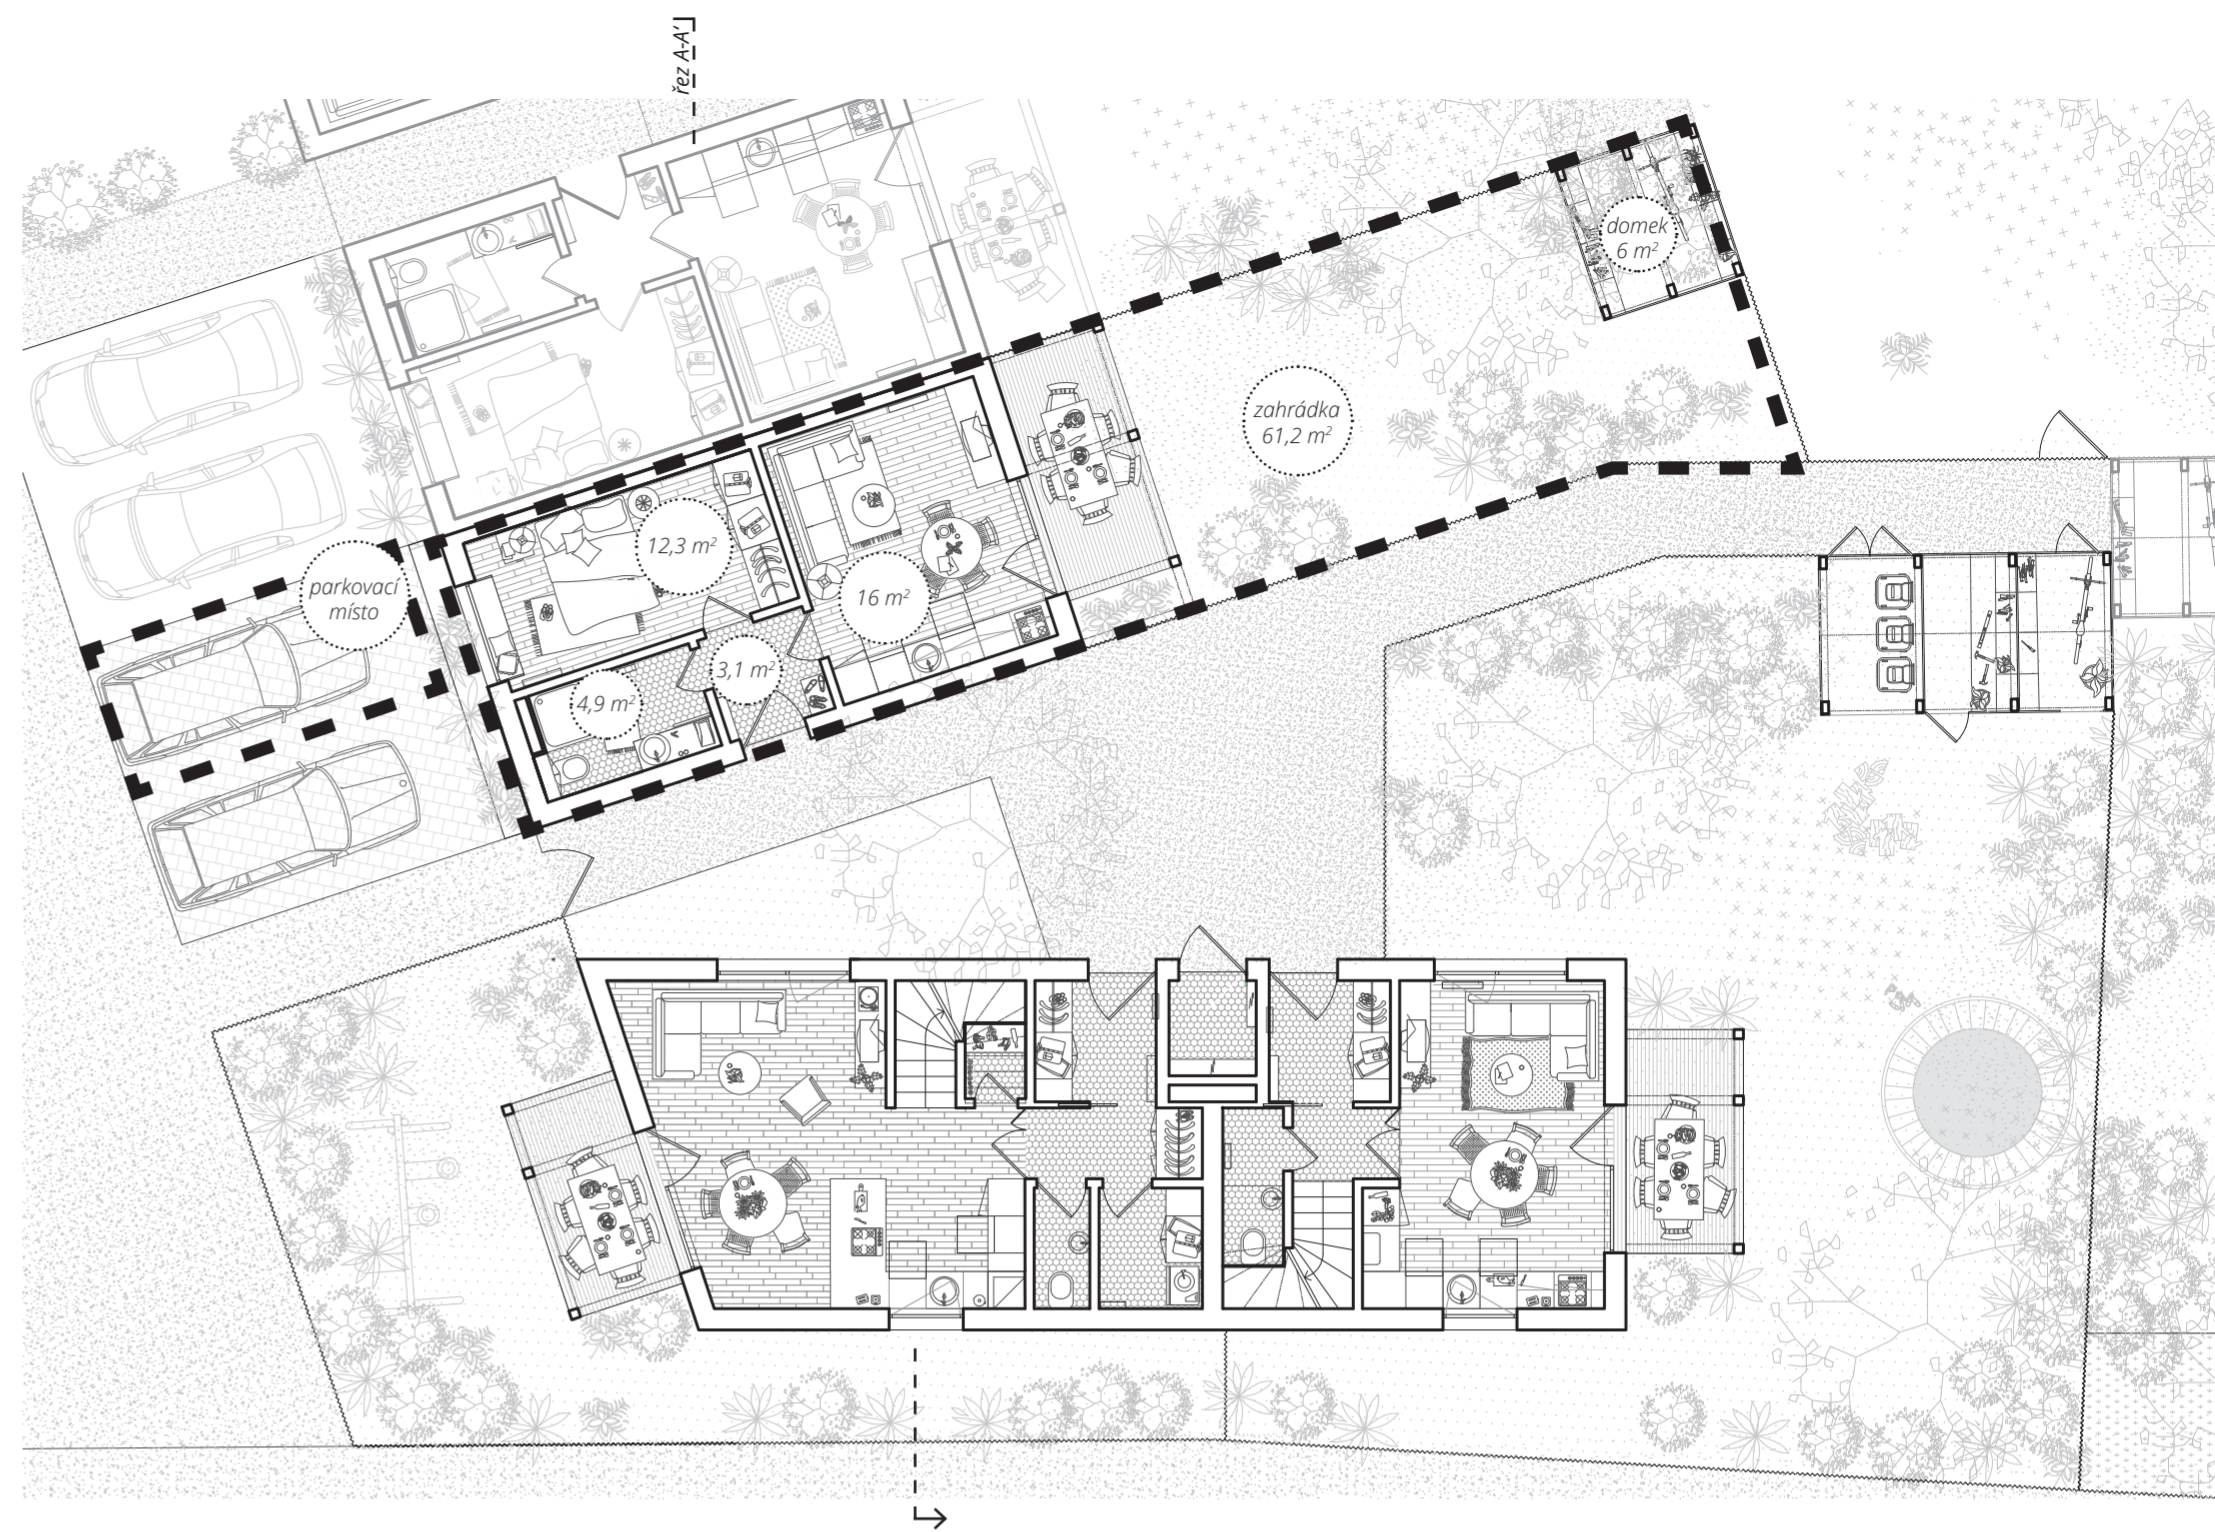

řez A-A'

