

Na Křížení cest

Dům D2

Celková užitná plocha: 143,2 m²

Obytná plocha: 124,3 m²


Celková plocha pozemků: 543 m²

+420 602 62 88 44
info@nakriznicest.cz
www.nakriznicest.cz

loopway
MÚD
ARCHITEKTI
k světu.




Uvedené údaje a ilustrace mají pouze informativní charakter a společnost Loopway si vyhrazuje právo na změny. Aktuální a závazné údaje jsou na vyzádnání k dispozici v obchodních místech společnosti.

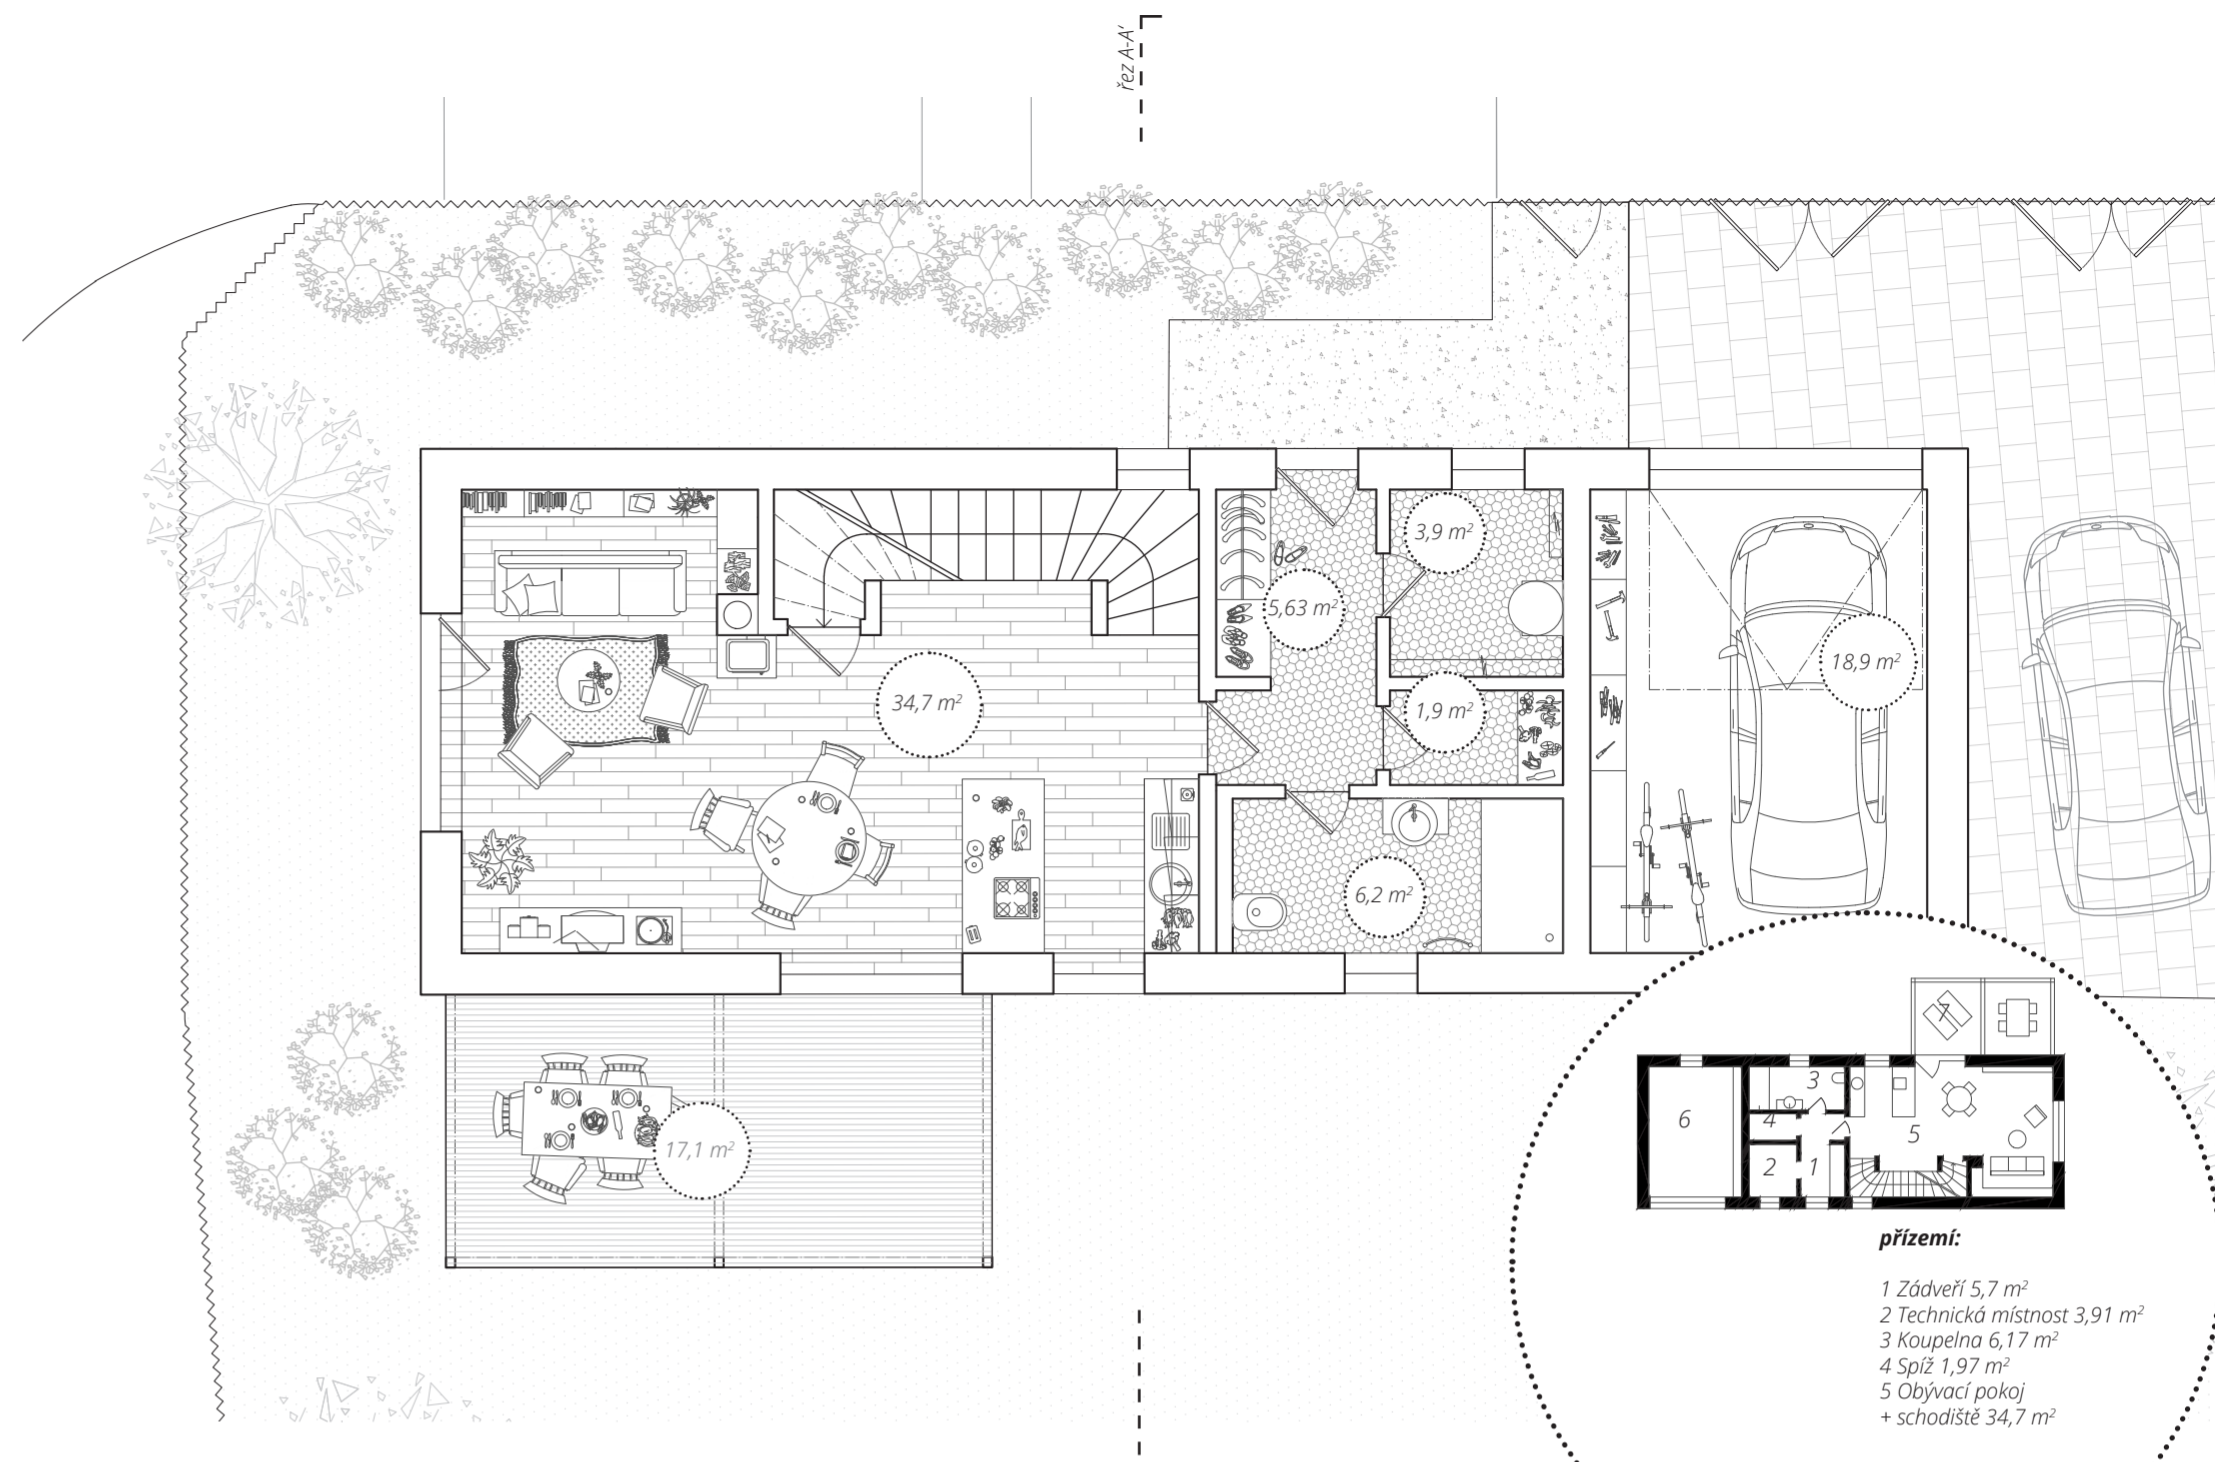

přízemí:

- 1 Závěří 5,7 m²
- 2 Technická místnost 3,91 m²
- 3 Koupelna 6,17 m²
- 4 Spíž 1,97 m²
- 5 Obývací pokoj + schodiště 34,7 m²


celkem: **52,45 m²**
6 Garáž 18,89 m²
7 Terasa 17,1 m²

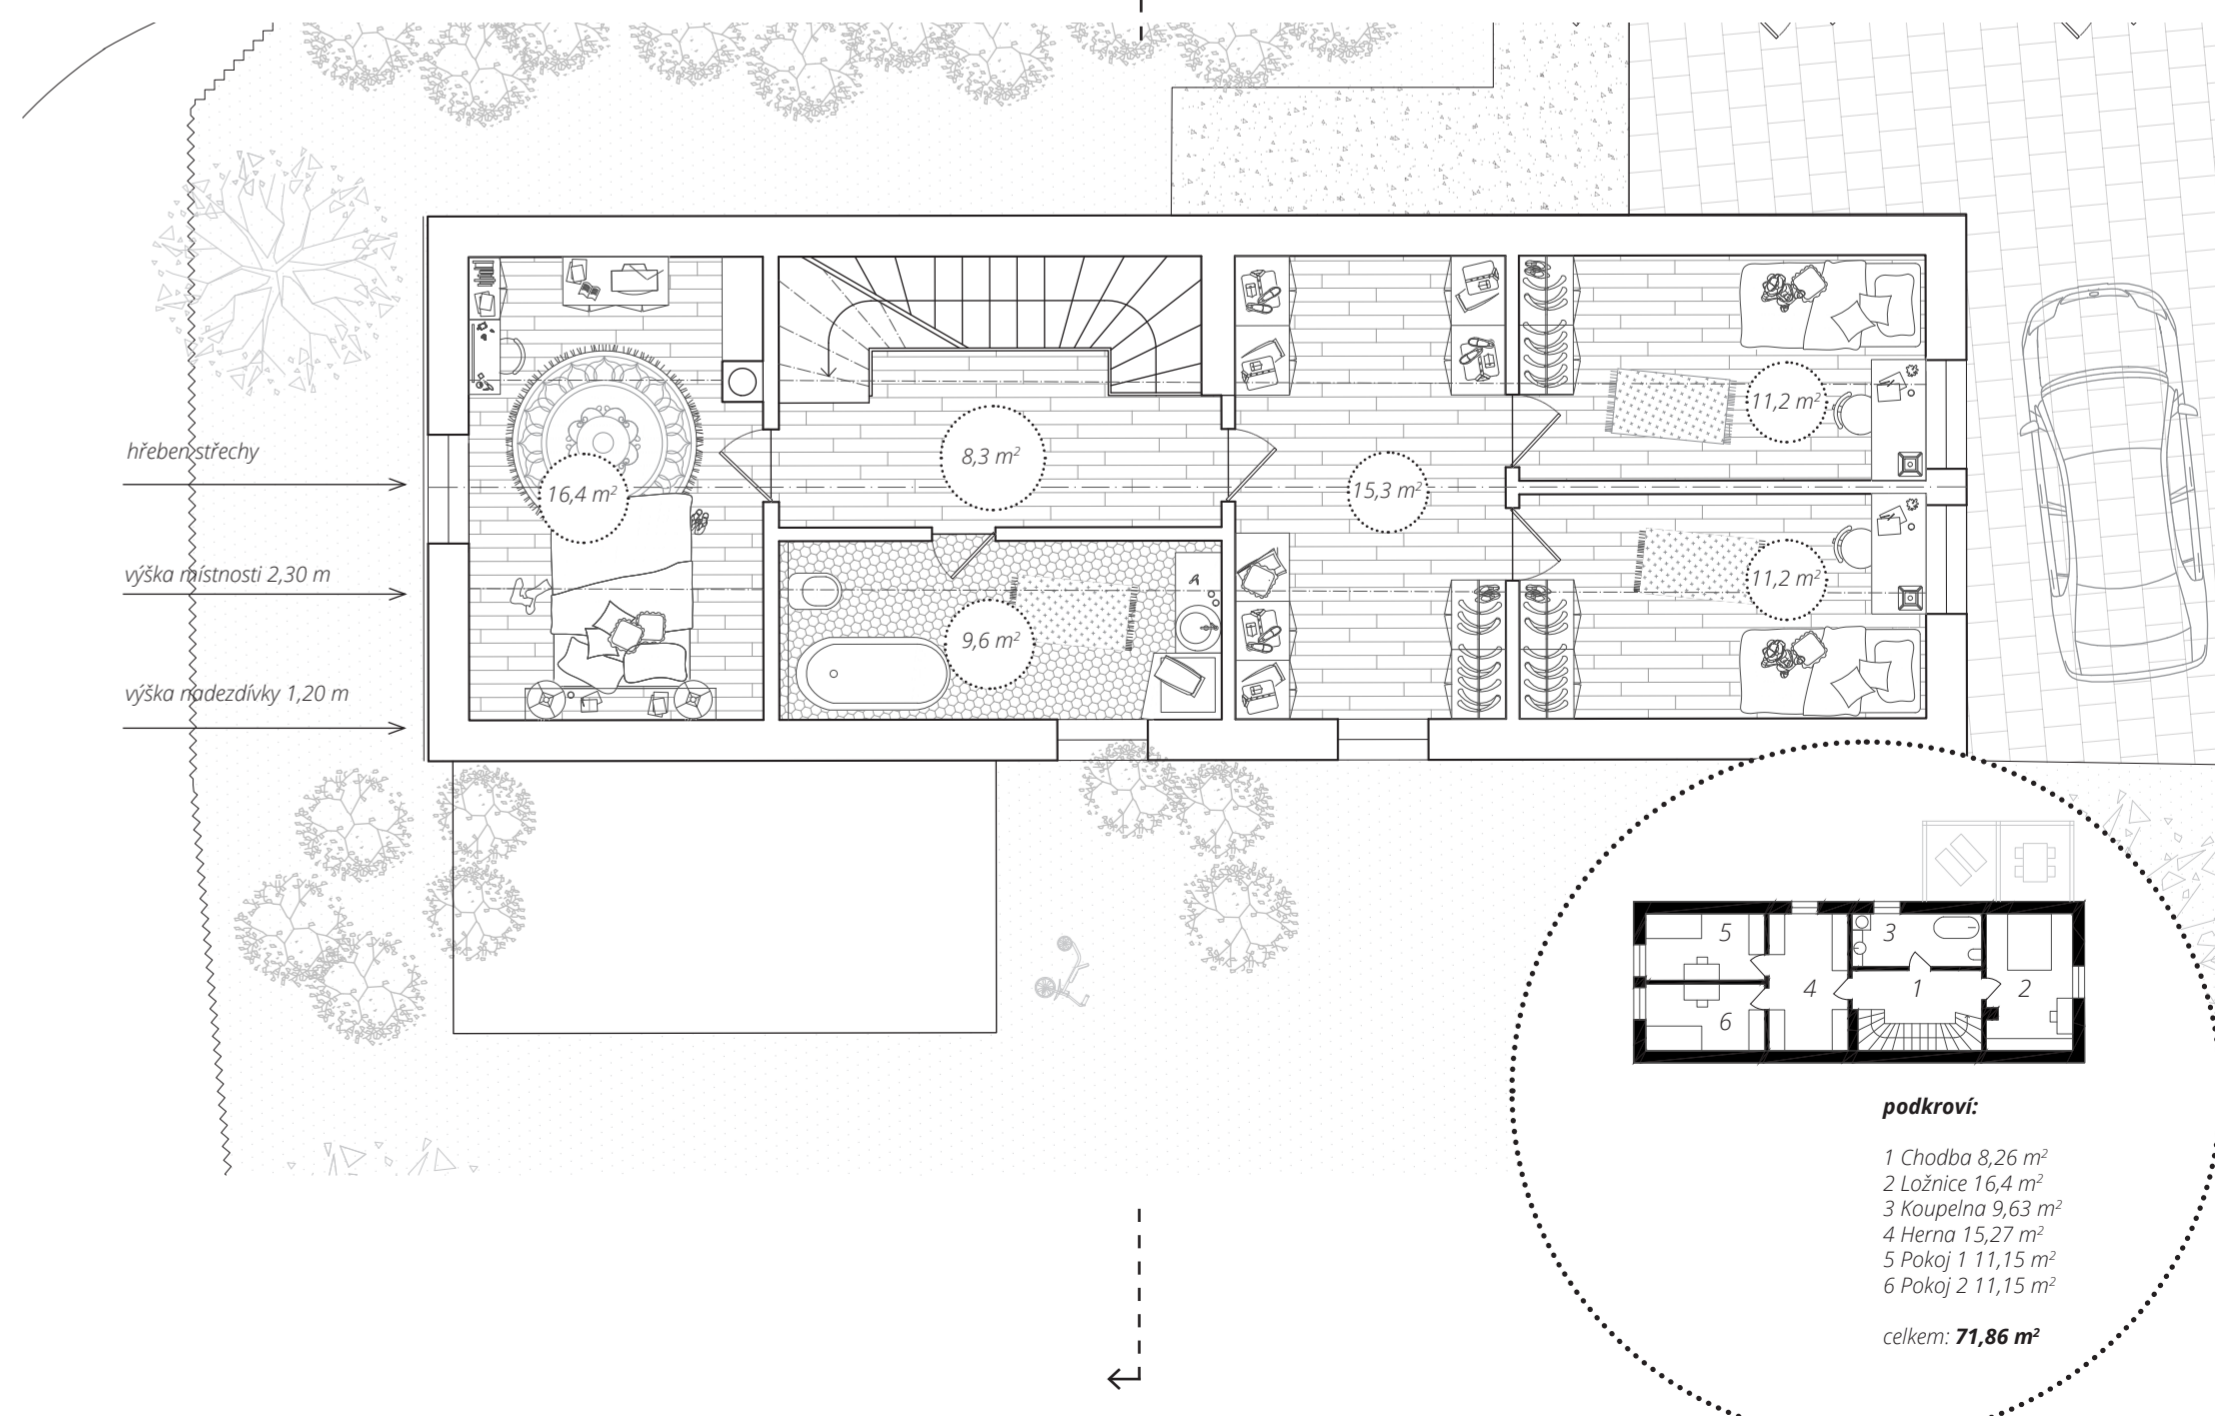

podkrovi:

- 1 Chodba 8,26 m²
- 2 Ložnice 16,4 m²
- 3 Koupelna 9,63 m²
- 4 Herna 15,27 m²
- 5 Pokoj 1 11,15 m²
- 6 Pokoj 2 11,15 m²

celkem: **71,86 m²**

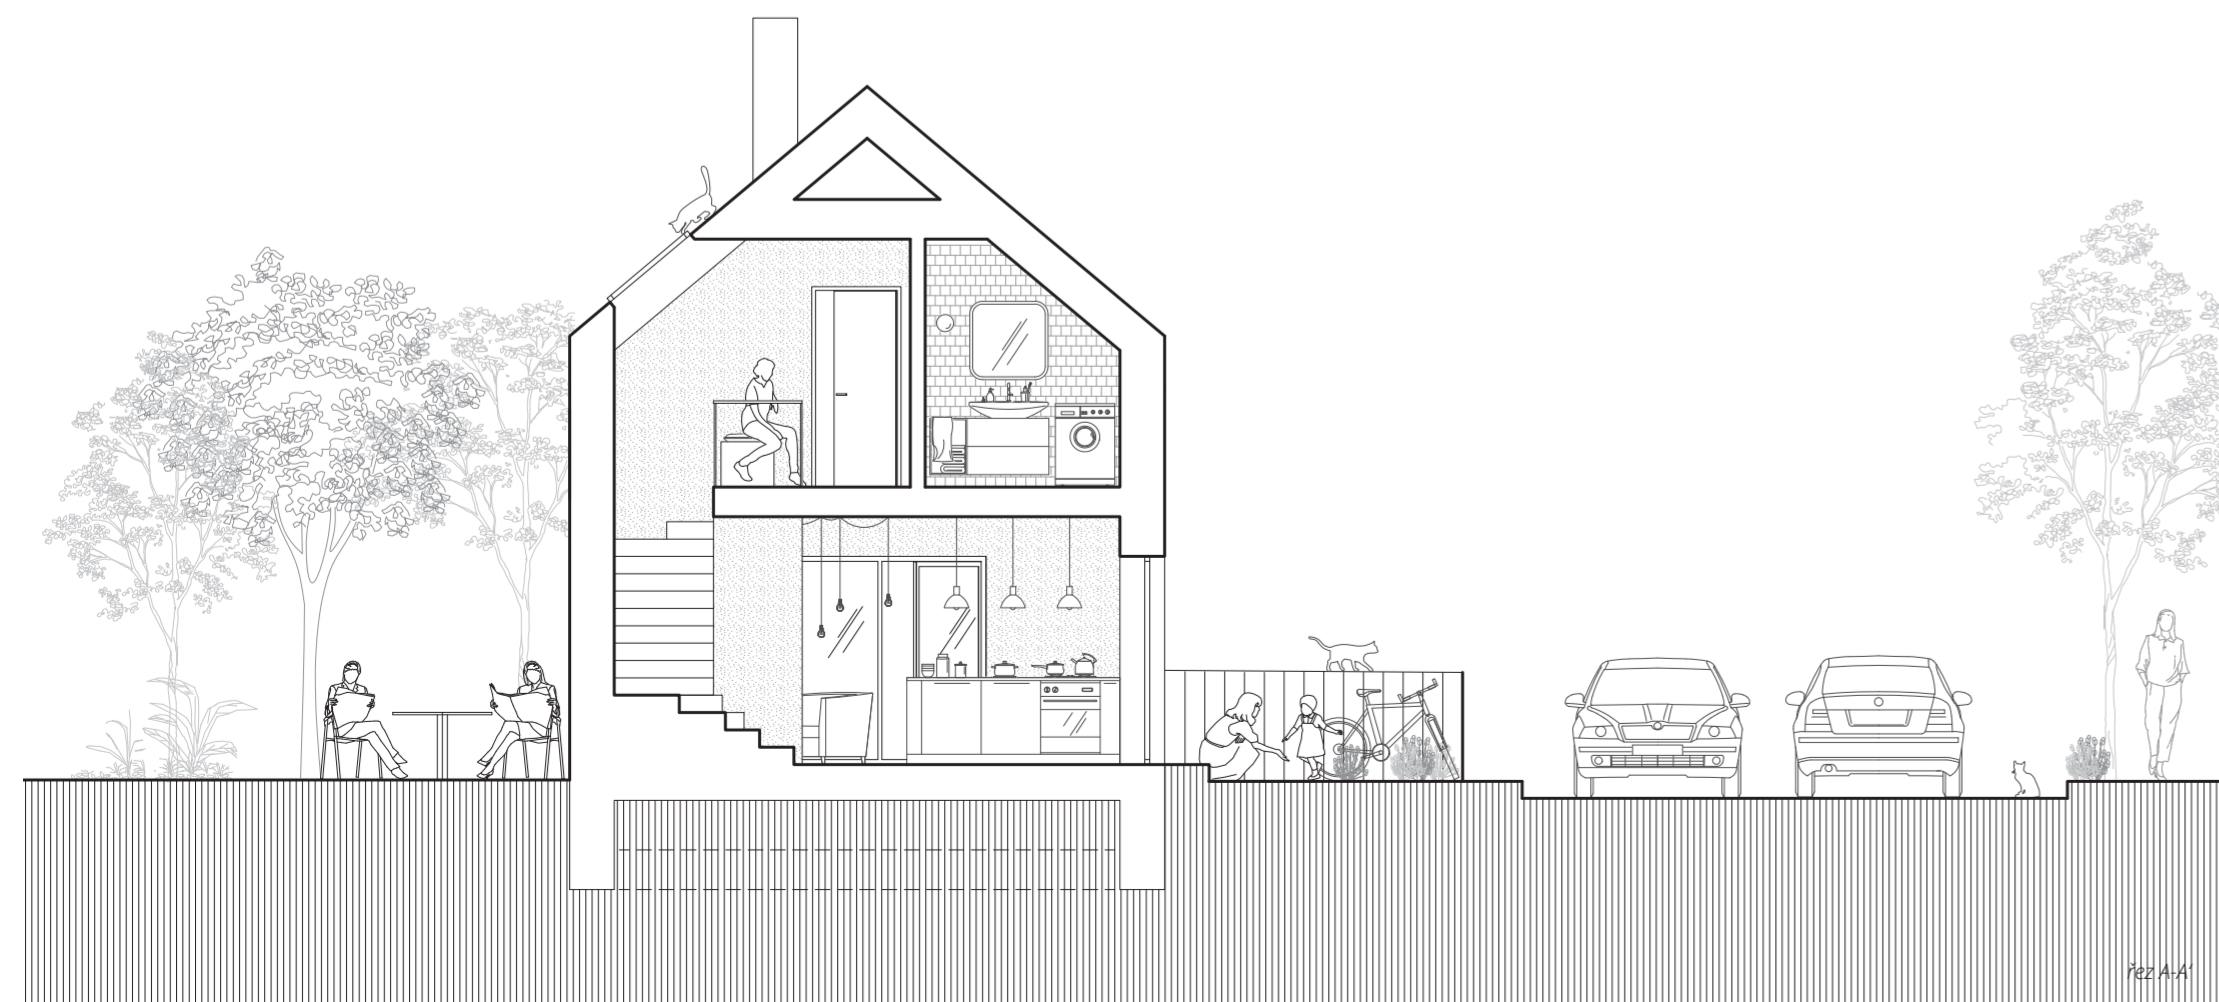

Příz. A-A'