

Na Křížení cest

Byt B2.1 3+kk

Užitná plocha bytu: 65,7 m²

Předzahrádka ve výhradním užívání: 105,9 m²

Zahradní domek o ploše 6 m²

Přístup do komunitní zahrady o ploše 287 m²

Vyhrazené parkovací místo pro jeden vůz
na centrálním parkovišti

+420 602 62 88 44
info@nakrizenicest.cz
www.nakrizenicest.cz




loopway

MŮD
ARCHITEKTI

k světu.



Uvedené údaje a ilustrace mají pouze informativní charakter a společnost Loopway si vyhrazuje právo na změny. Aktuální a závazné údaje jsou na vyzádaní k dispozici v obchodních místech společnosti.

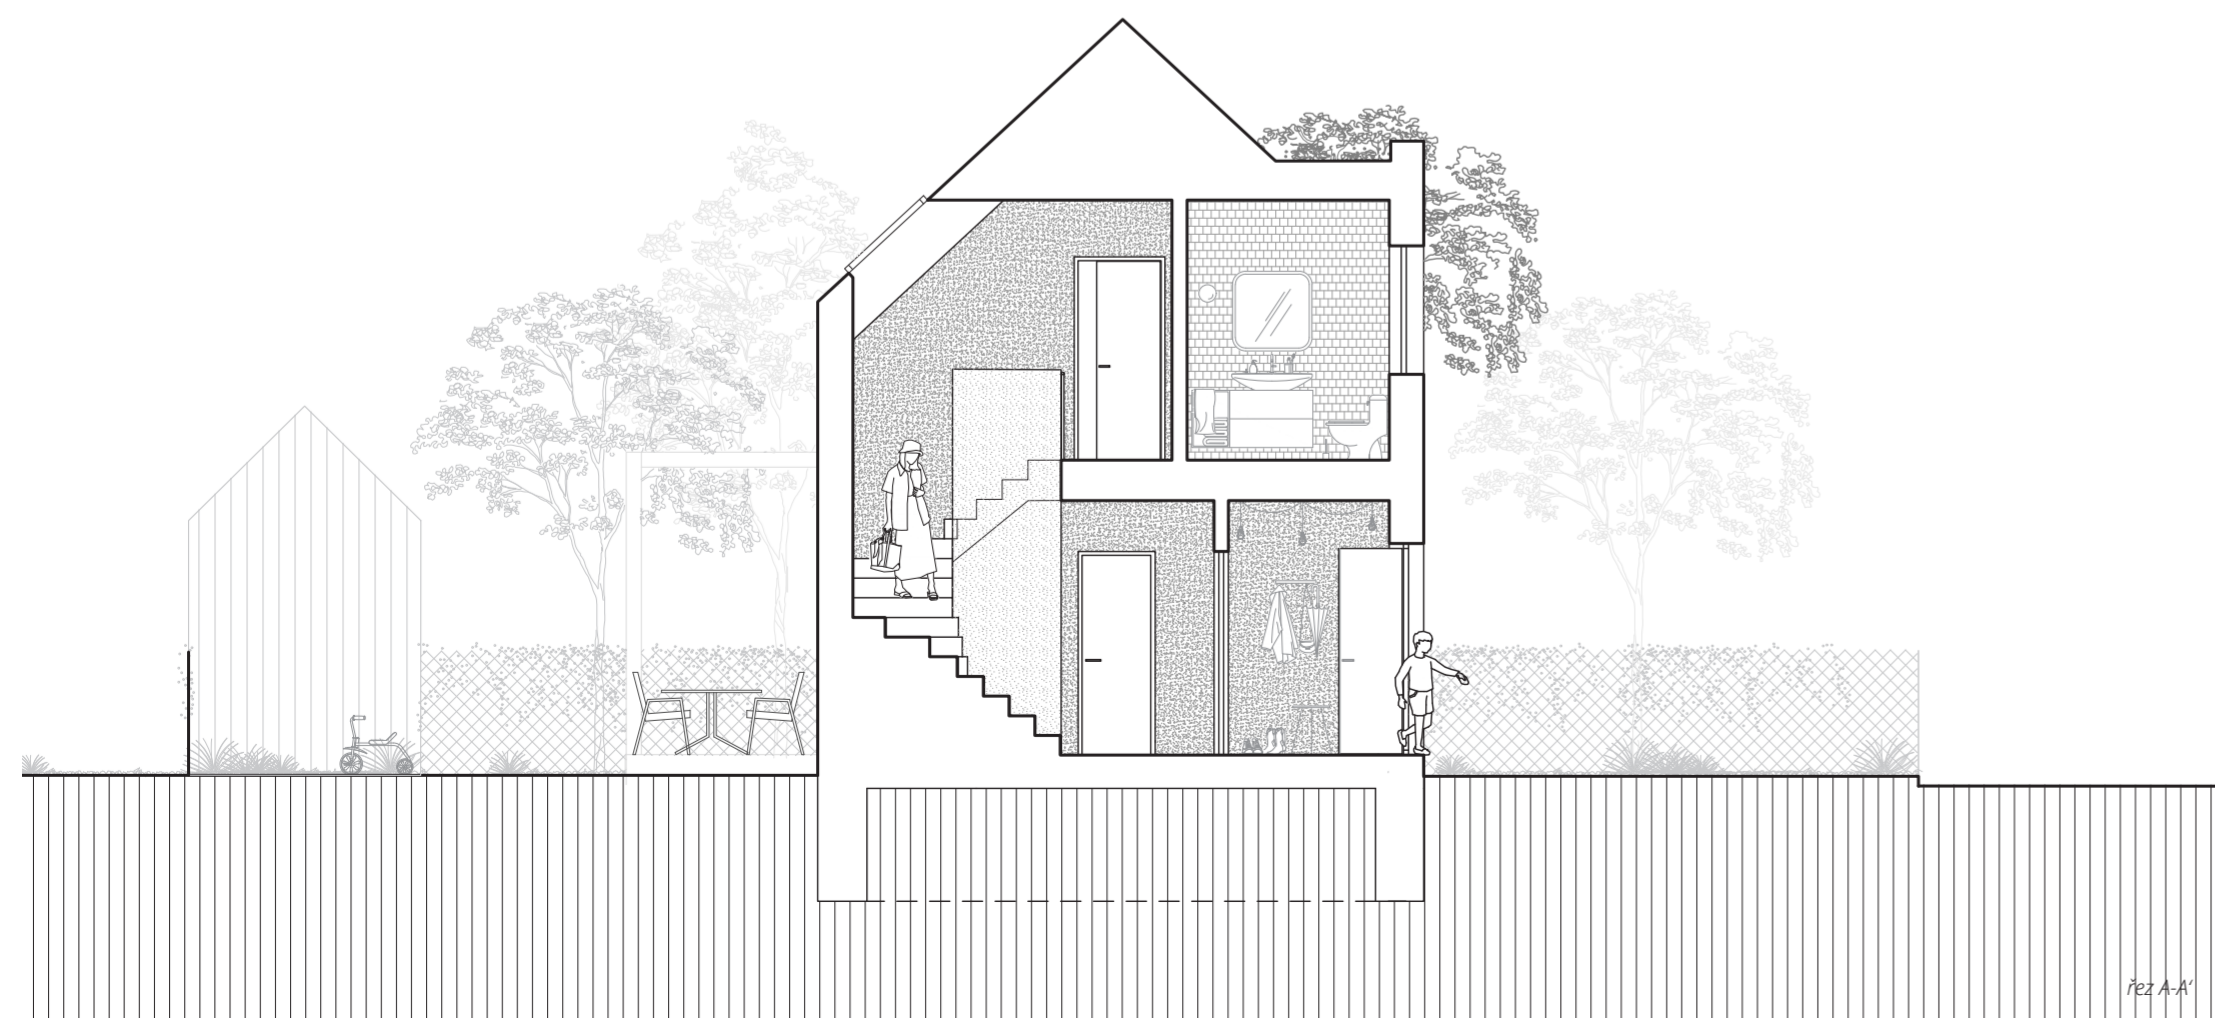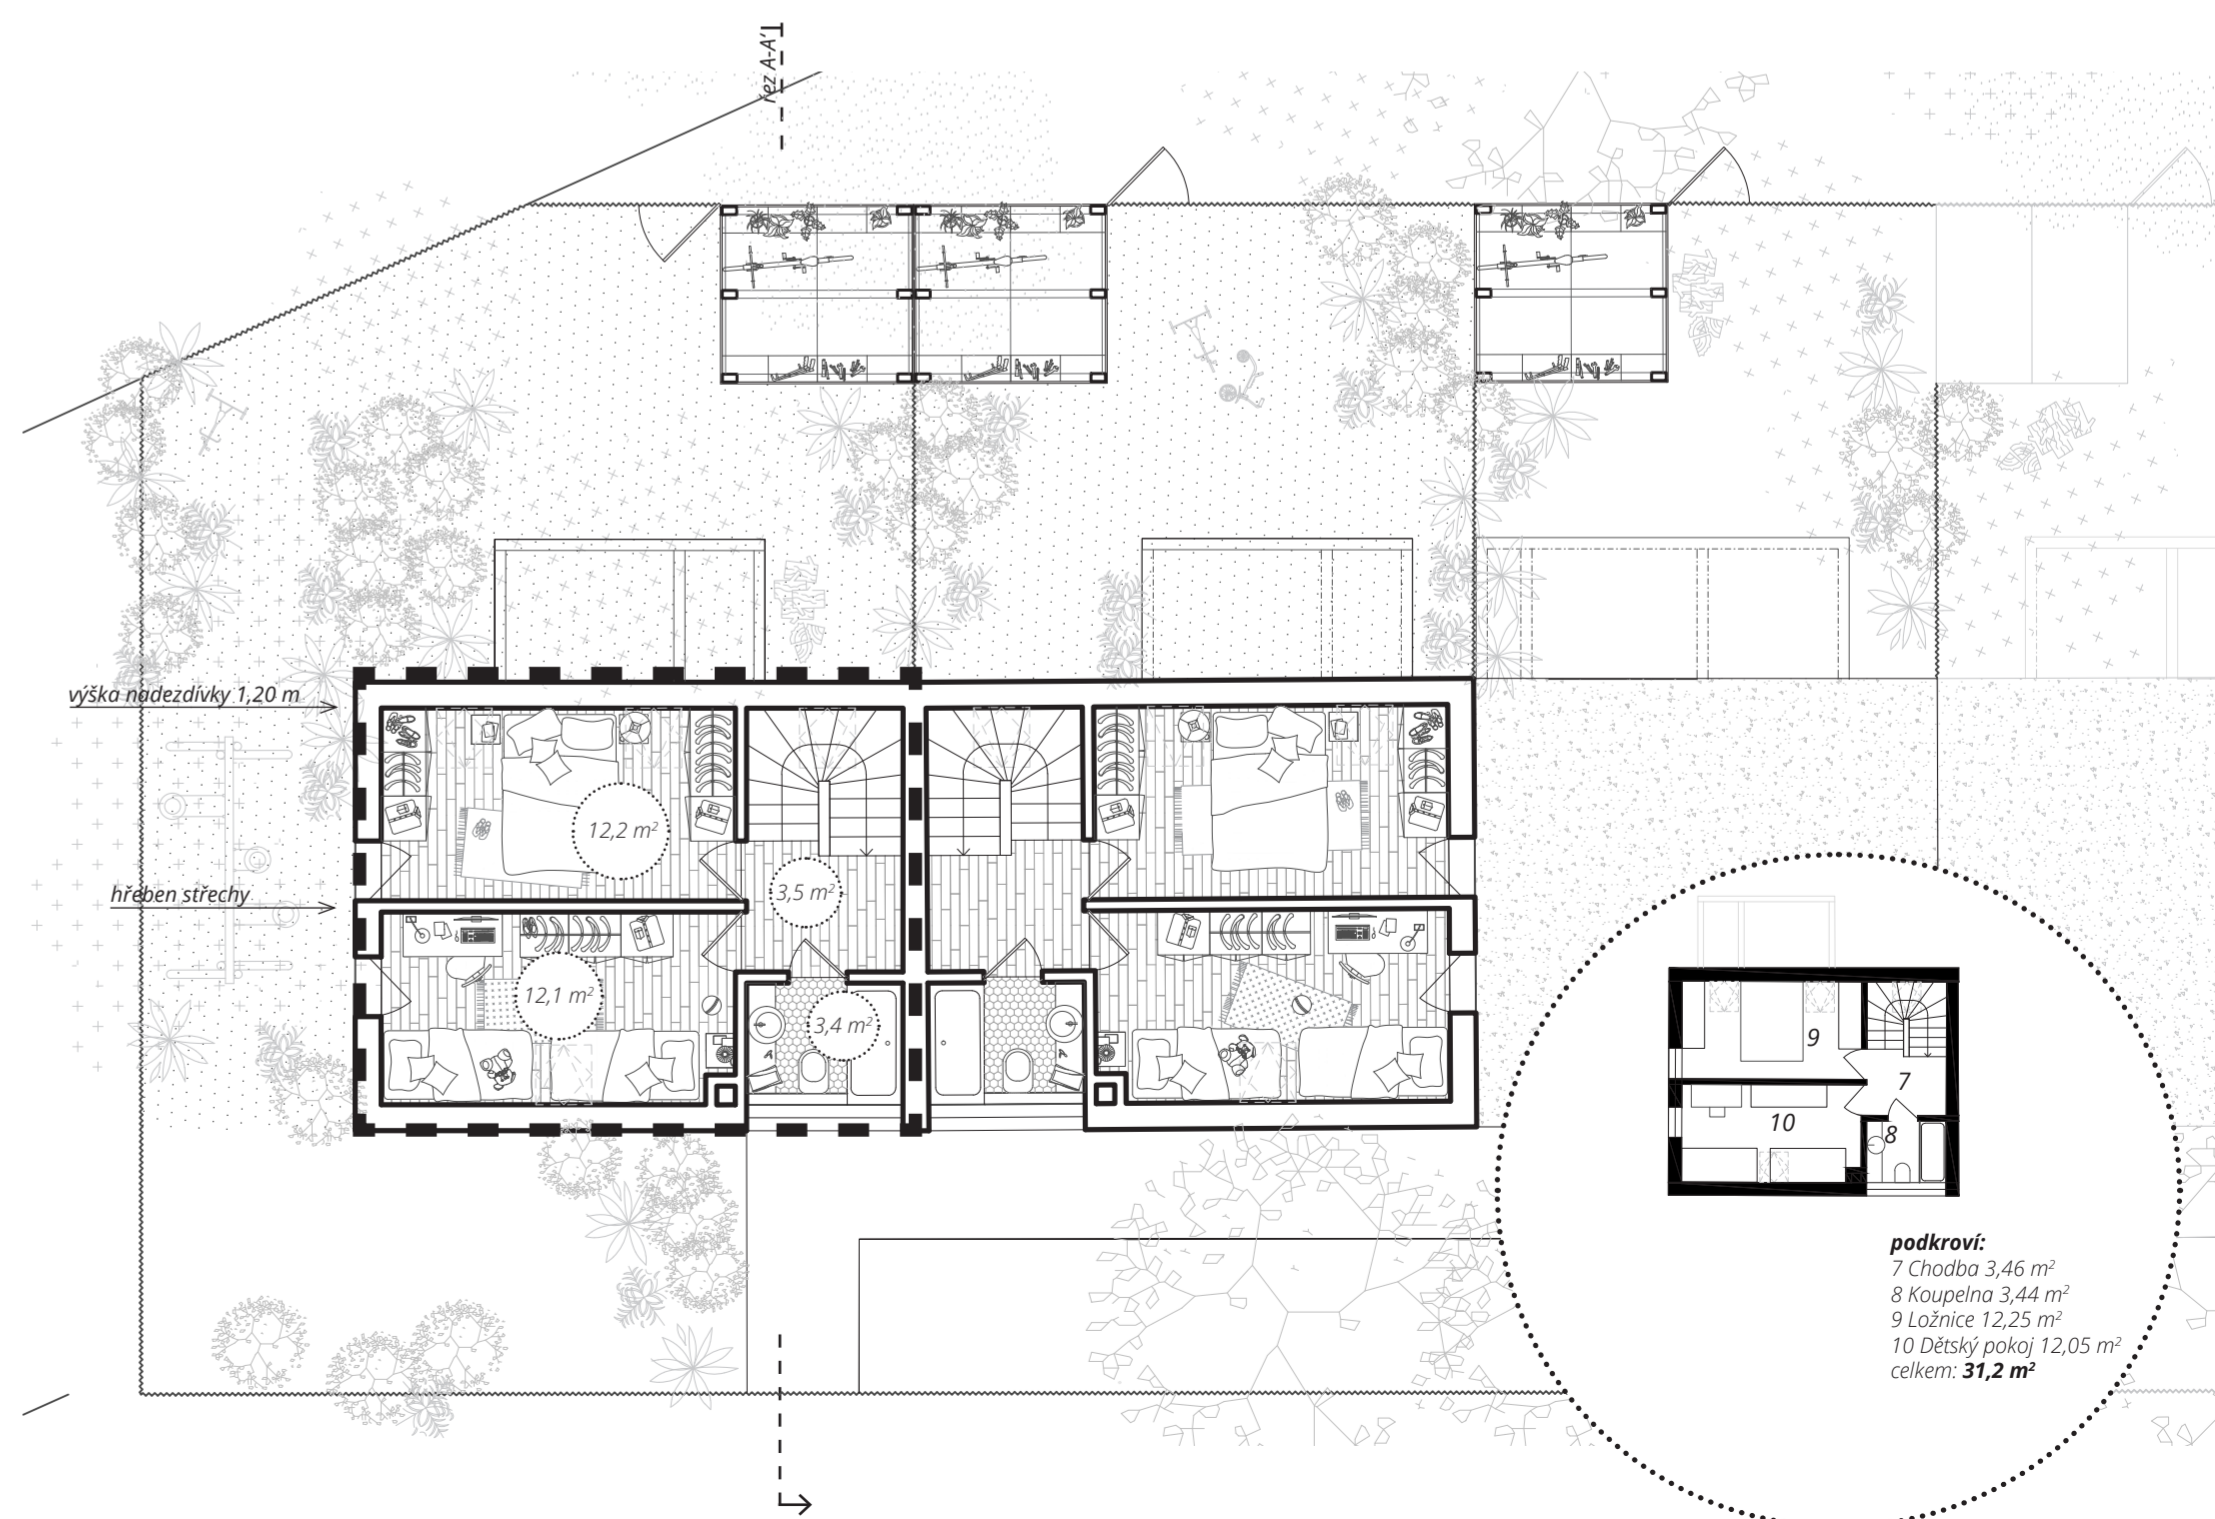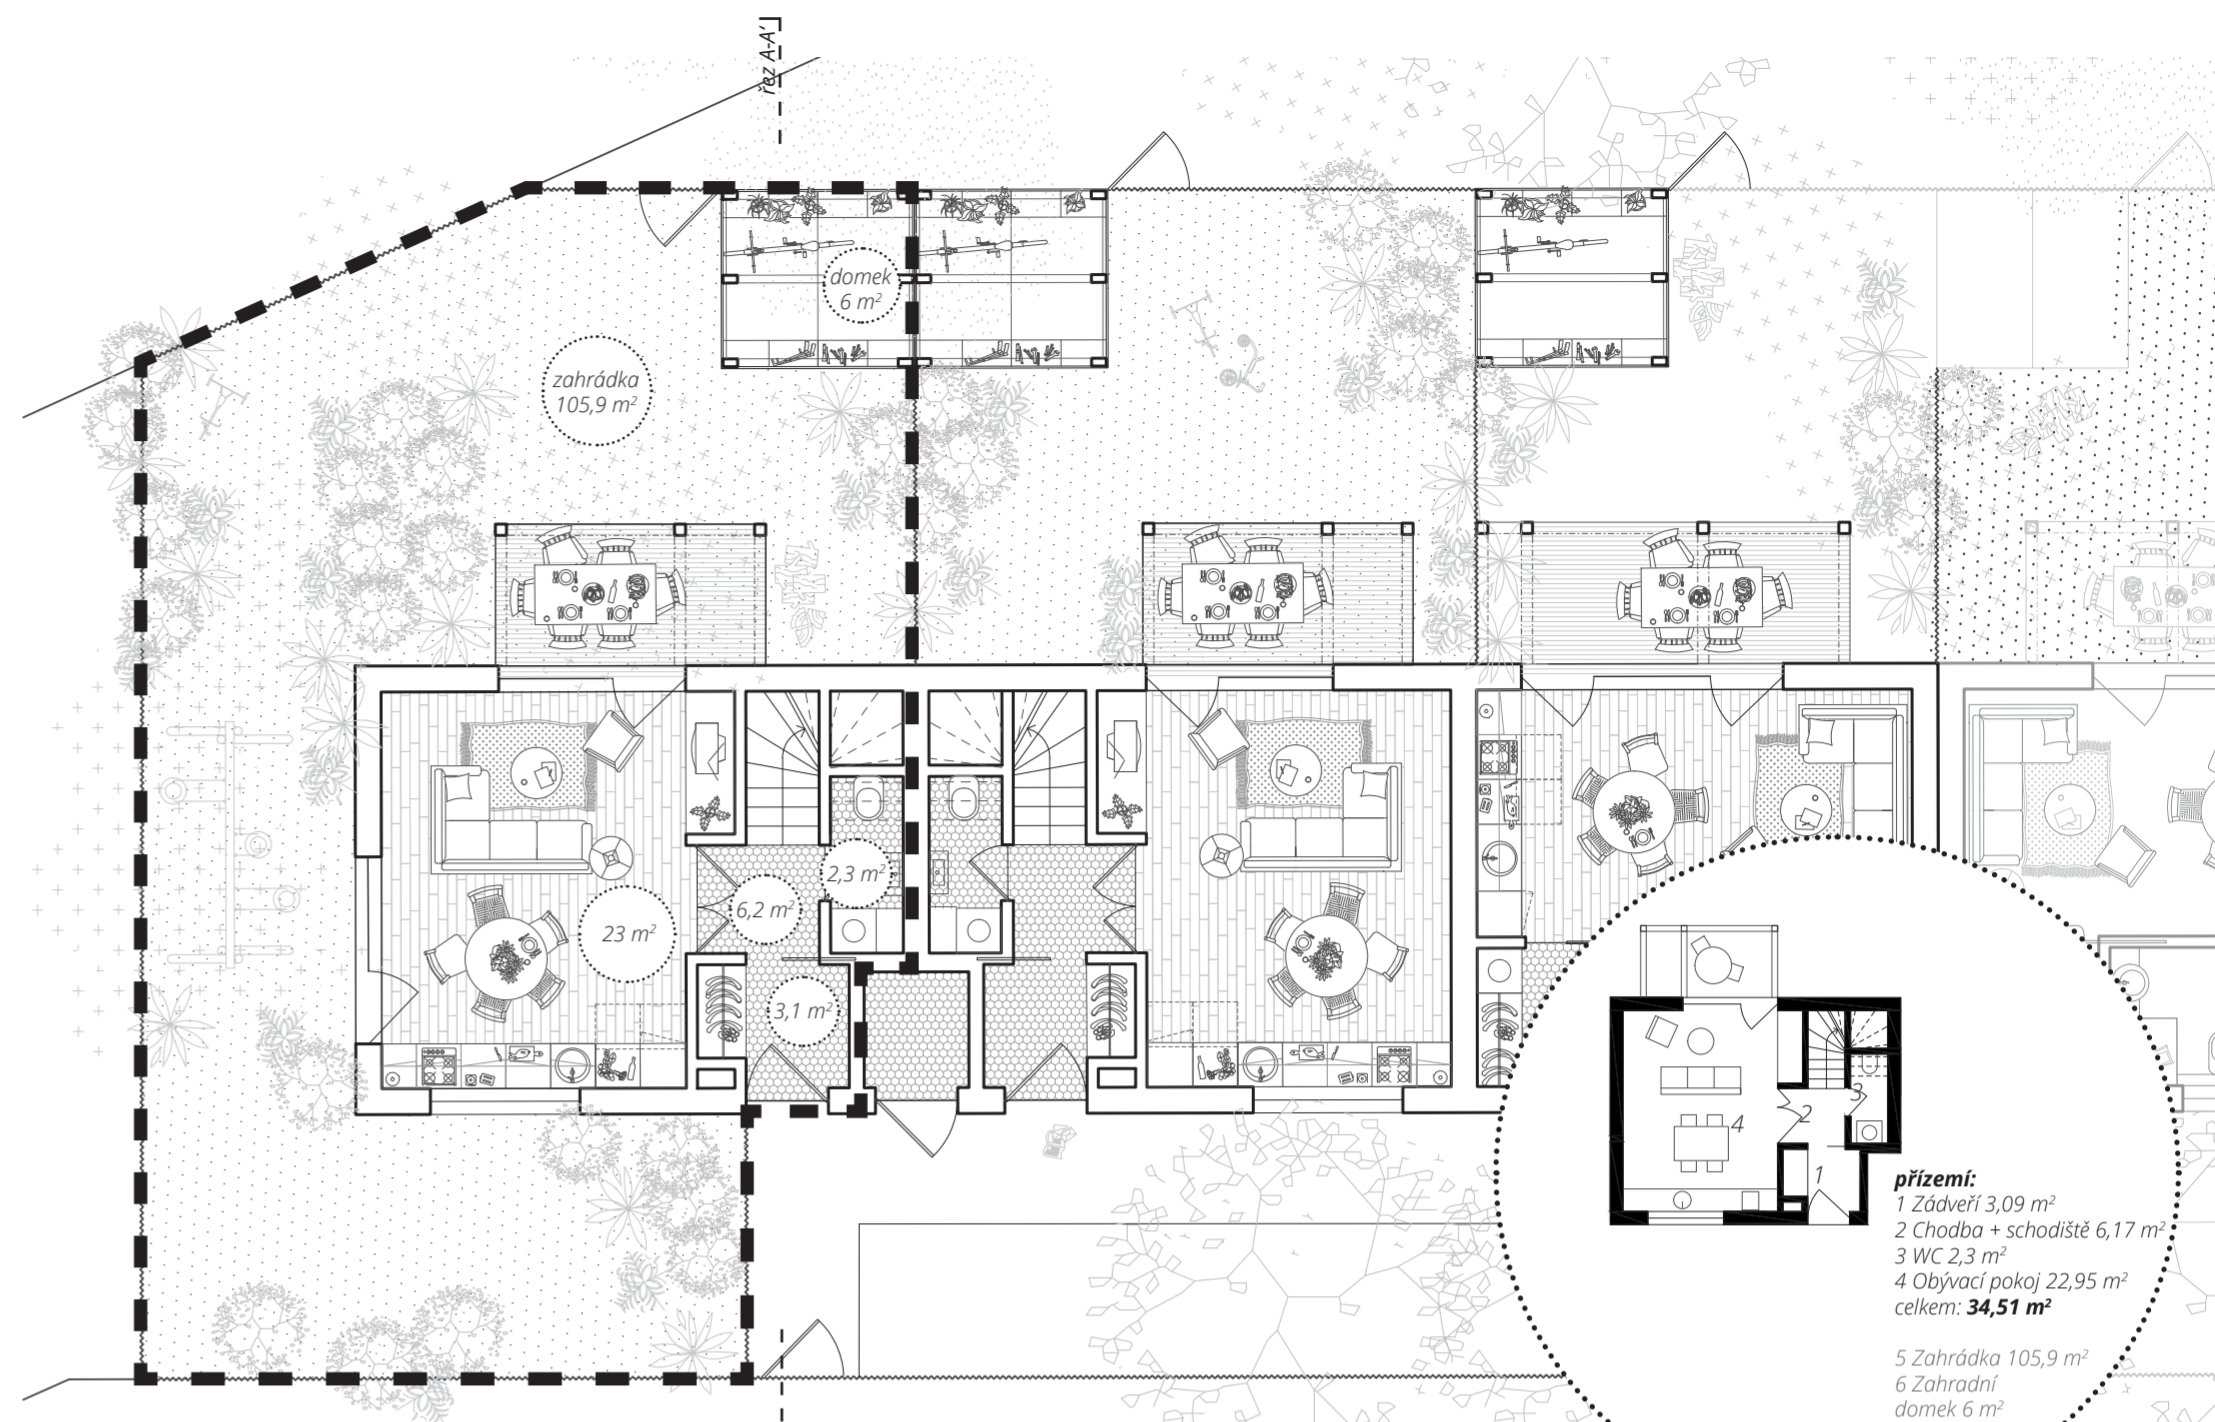

řez A-A'