

# Na Křížení cest

## Dům A1

Celková užitná plocha: 171,6 m<sup>2</sup>

Obytná plocha: 143,4 m<sup>2</sup>

Celková plocha pozemků: 557 m<sup>2</sup>

+420 602 62 88 44  
info@nakrizenicest.cz  
www.nakrizenicest.cz

loopway

MŮD  
ARCHITEKTI

k světu.




Uvedené údaje a ilustrace mají pouze informativní charakter a společnost Loopway si vyhrazuje právo na změny. Aktuální a závazné údaje jsou na vyzádaní k dispozici v obchodních místech společnosti.

### prizemi:

- 1 Zádveří 4,16 m<sup>2</sup>
- 2 Technická místnost 5,59 m<sup>2</sup>
- 3 Chodba + schodiště 11,1 m<sup>2</sup>
- 4 Ložnice 15,22 m<sup>2</sup>
- 5 Koupelna 4,2 m<sup>2</sup>
- 6 Obývací pokoj 33,05 m<sup>2</sup>
- 7 Spíž 2,4 m<sup>2</sup>

### celkem: 75,72 m<sup>2</sup>

- 8 Garáž 27,19 m<sup>2</sup>
- + popelnice 0,96 m<sup>2</sup>
- 9 Terasa 17,1 m<sup>2</sup>

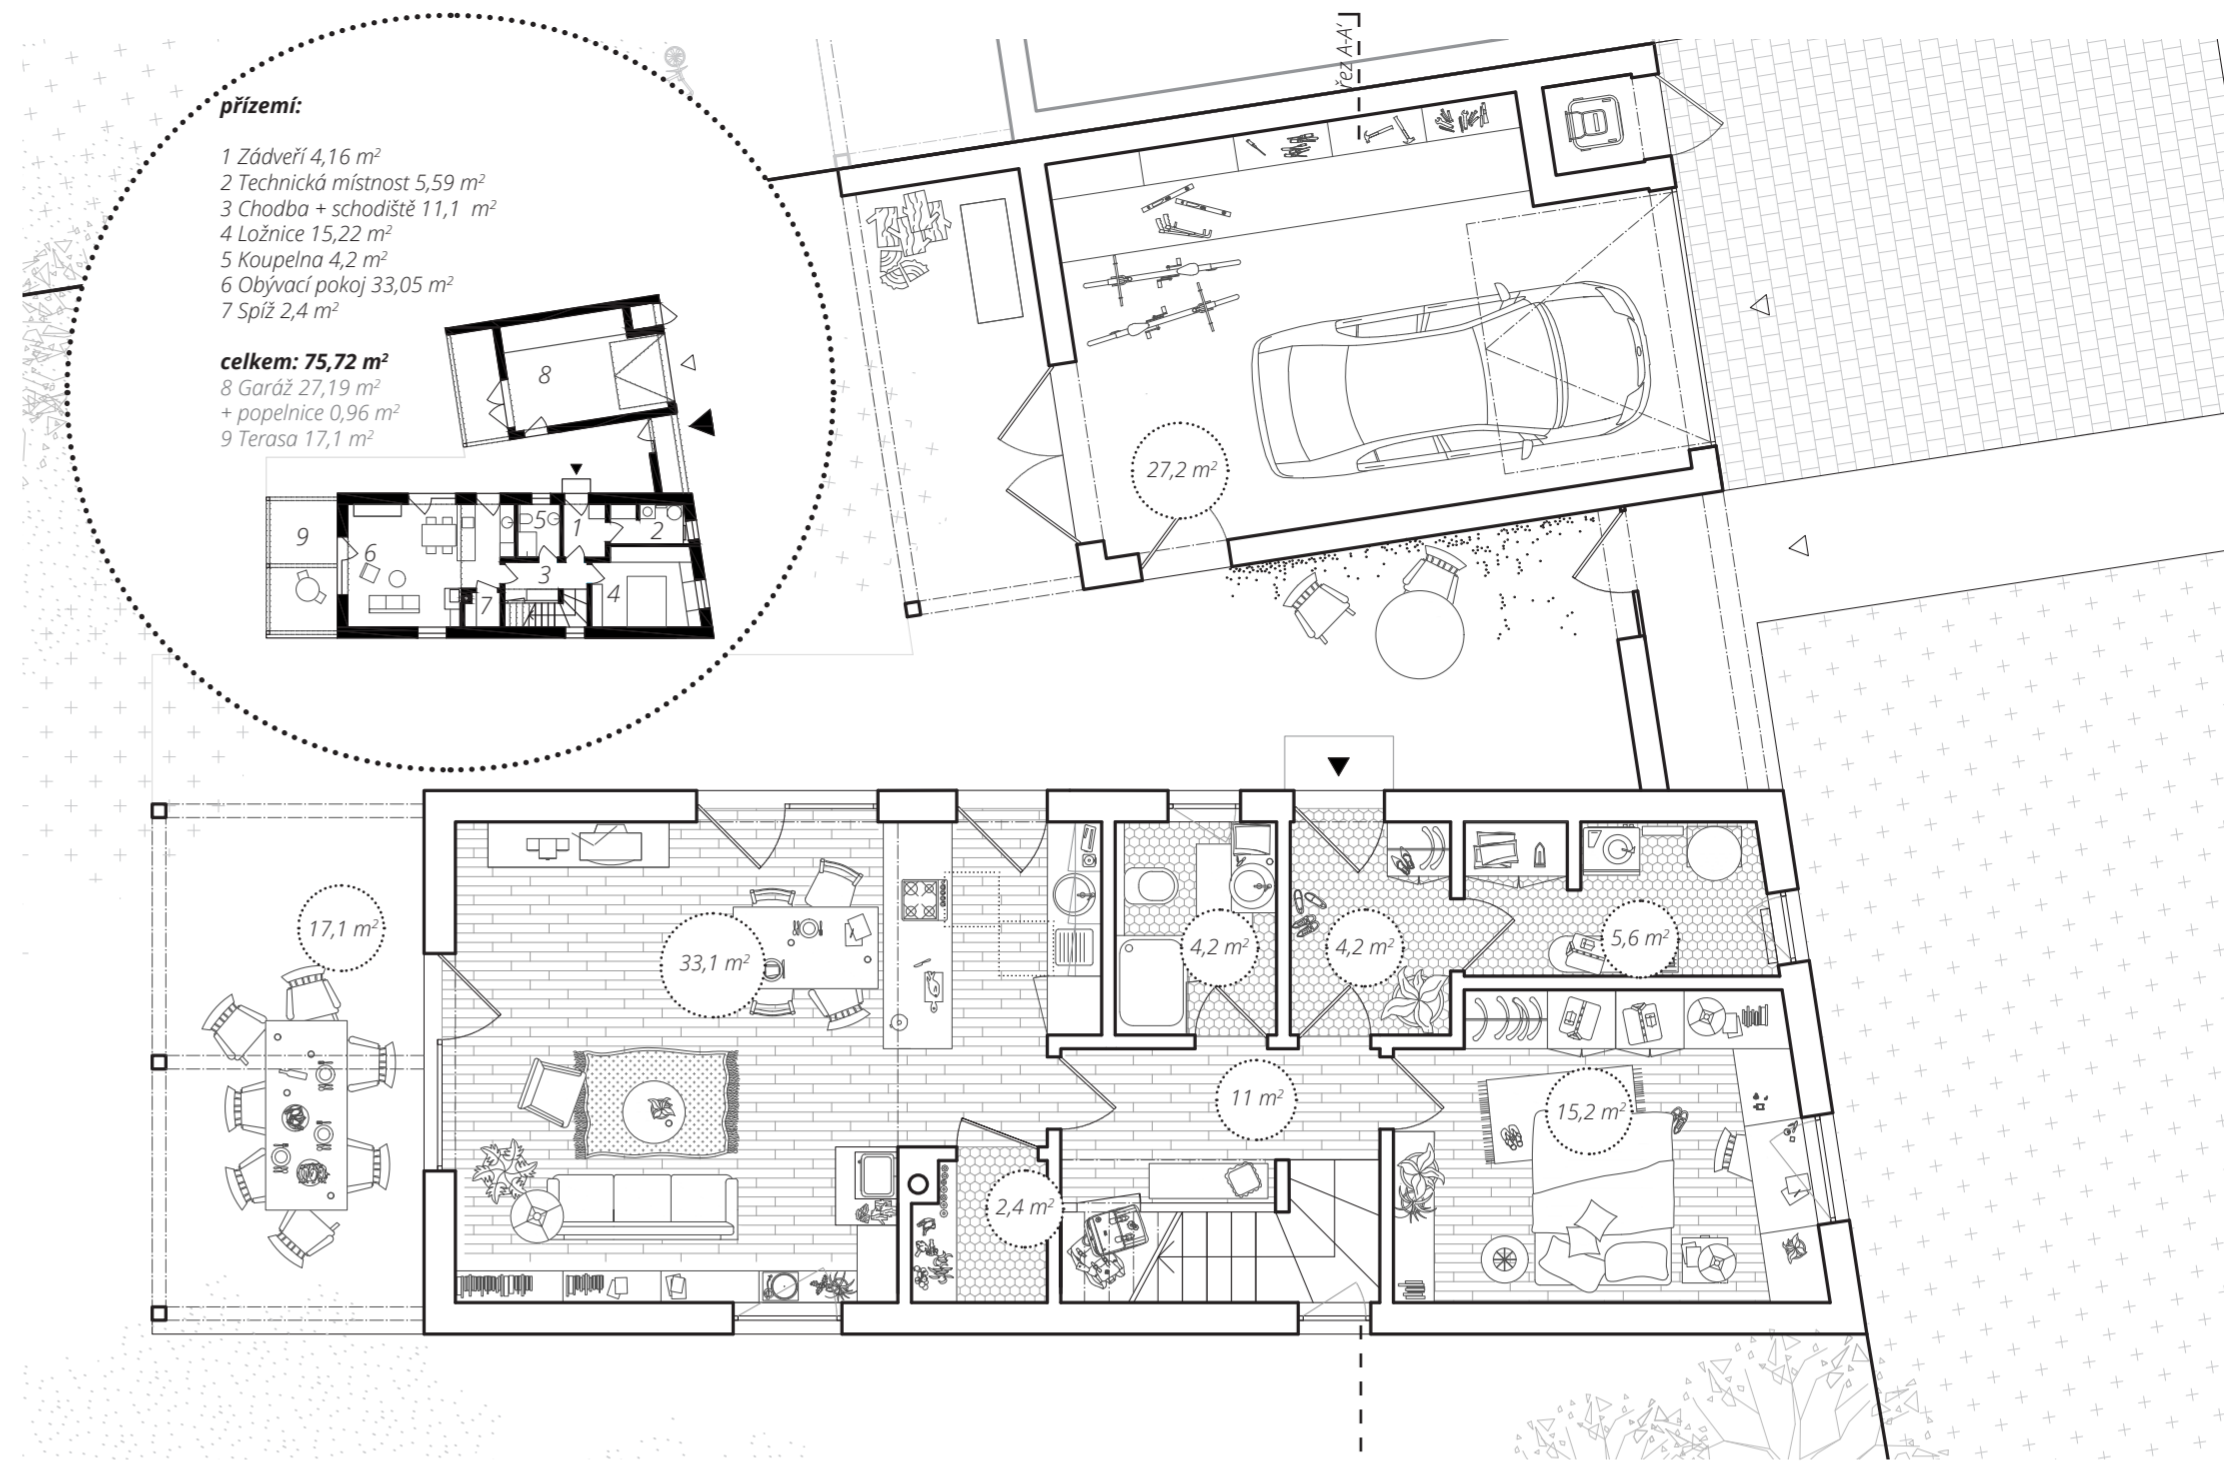

### podkrovi:

- 1 Chodba 5,6 m<sup>2</sup>
- 2 Ložnice 23,46 m<sup>2</sup>
- 3 Koupelna 7,43 m<sup>2</sup>
- 4 Šatna 4,09 m<sup>2</sup>
- 5 Dětský pokoj 1 13,61 m<sup>2</sup>
- 6 Dětský pokoj 2 13,41 m<sup>2</sup>

### celkem: 67,68 m<sup>2</sup>

