

# Na Křížení cest

Byt C7.1 3+kk

Užitná plocha bytu: 65,6 m<sup>2</sup>

Předzahrádka ve výhradním užívání: 36 m<sup>2</sup>

Zahradní domek o ploše 4 m<sup>2</sup>

Přístup do komunitní zahrady o ploše 1139 m<sup>2</sup>


Vyhrazené parkovací místo pro jeden vůz

+420 602 62 88 44  
info@nakrizenicest.cz  
www.nakrizenicest.cz


loopway  
MŮD  
ARCHITEKTI  
k světu.



Uvedené údaje a ilustrace mají pouze informativní charakter a společnost Loopway si vyhrazuje právo na změny. Aktuální a závazné údaje jsou na vyzádaní k dispozici v obchodních místech společnosti.

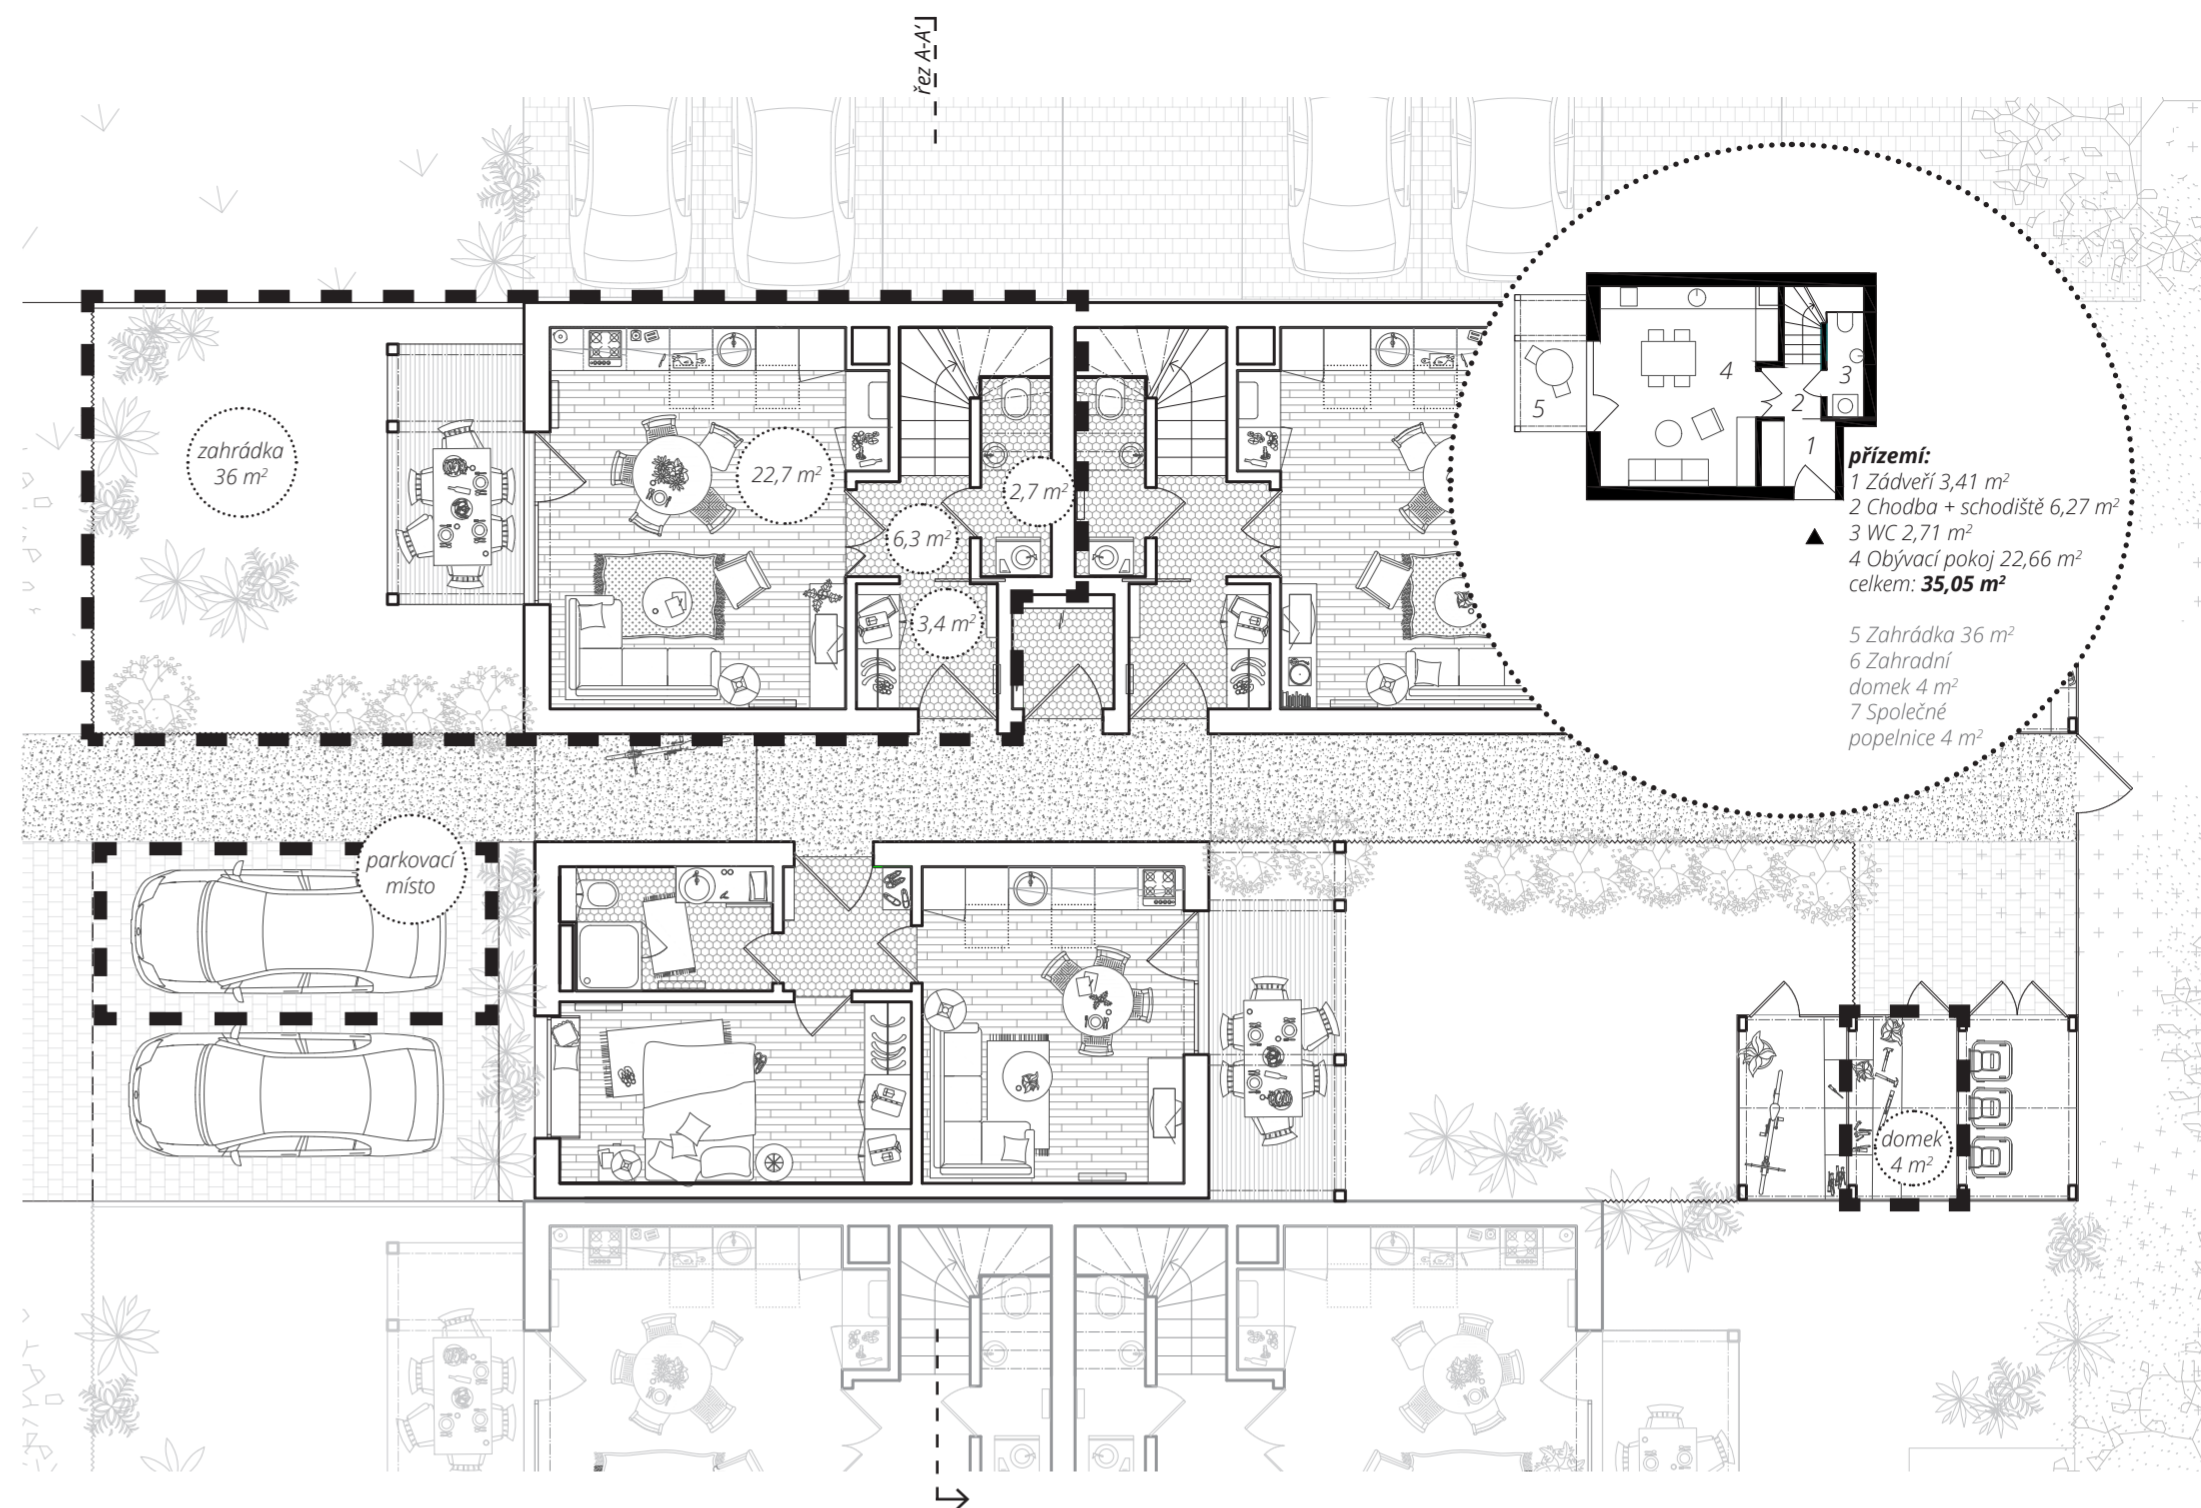

**přízemí:**  
1 Závěří 3,41 m<sup>2</sup>  
2 Chodba + schodiště 6,27 m<sup>2</sup>  
3 WC 2,71 m<sup>2</sup>  
4 Obývací pokoj 22,66 m<sup>2</sup>  
celkem: **35,05 m<sup>2</sup>**  
  
5 Zahrádka 36 m<sup>2</sup>  
6 Zahradní domek 4 m<sup>2</sup>  
7 Společné popelnice 4 m<sup>2</sup>

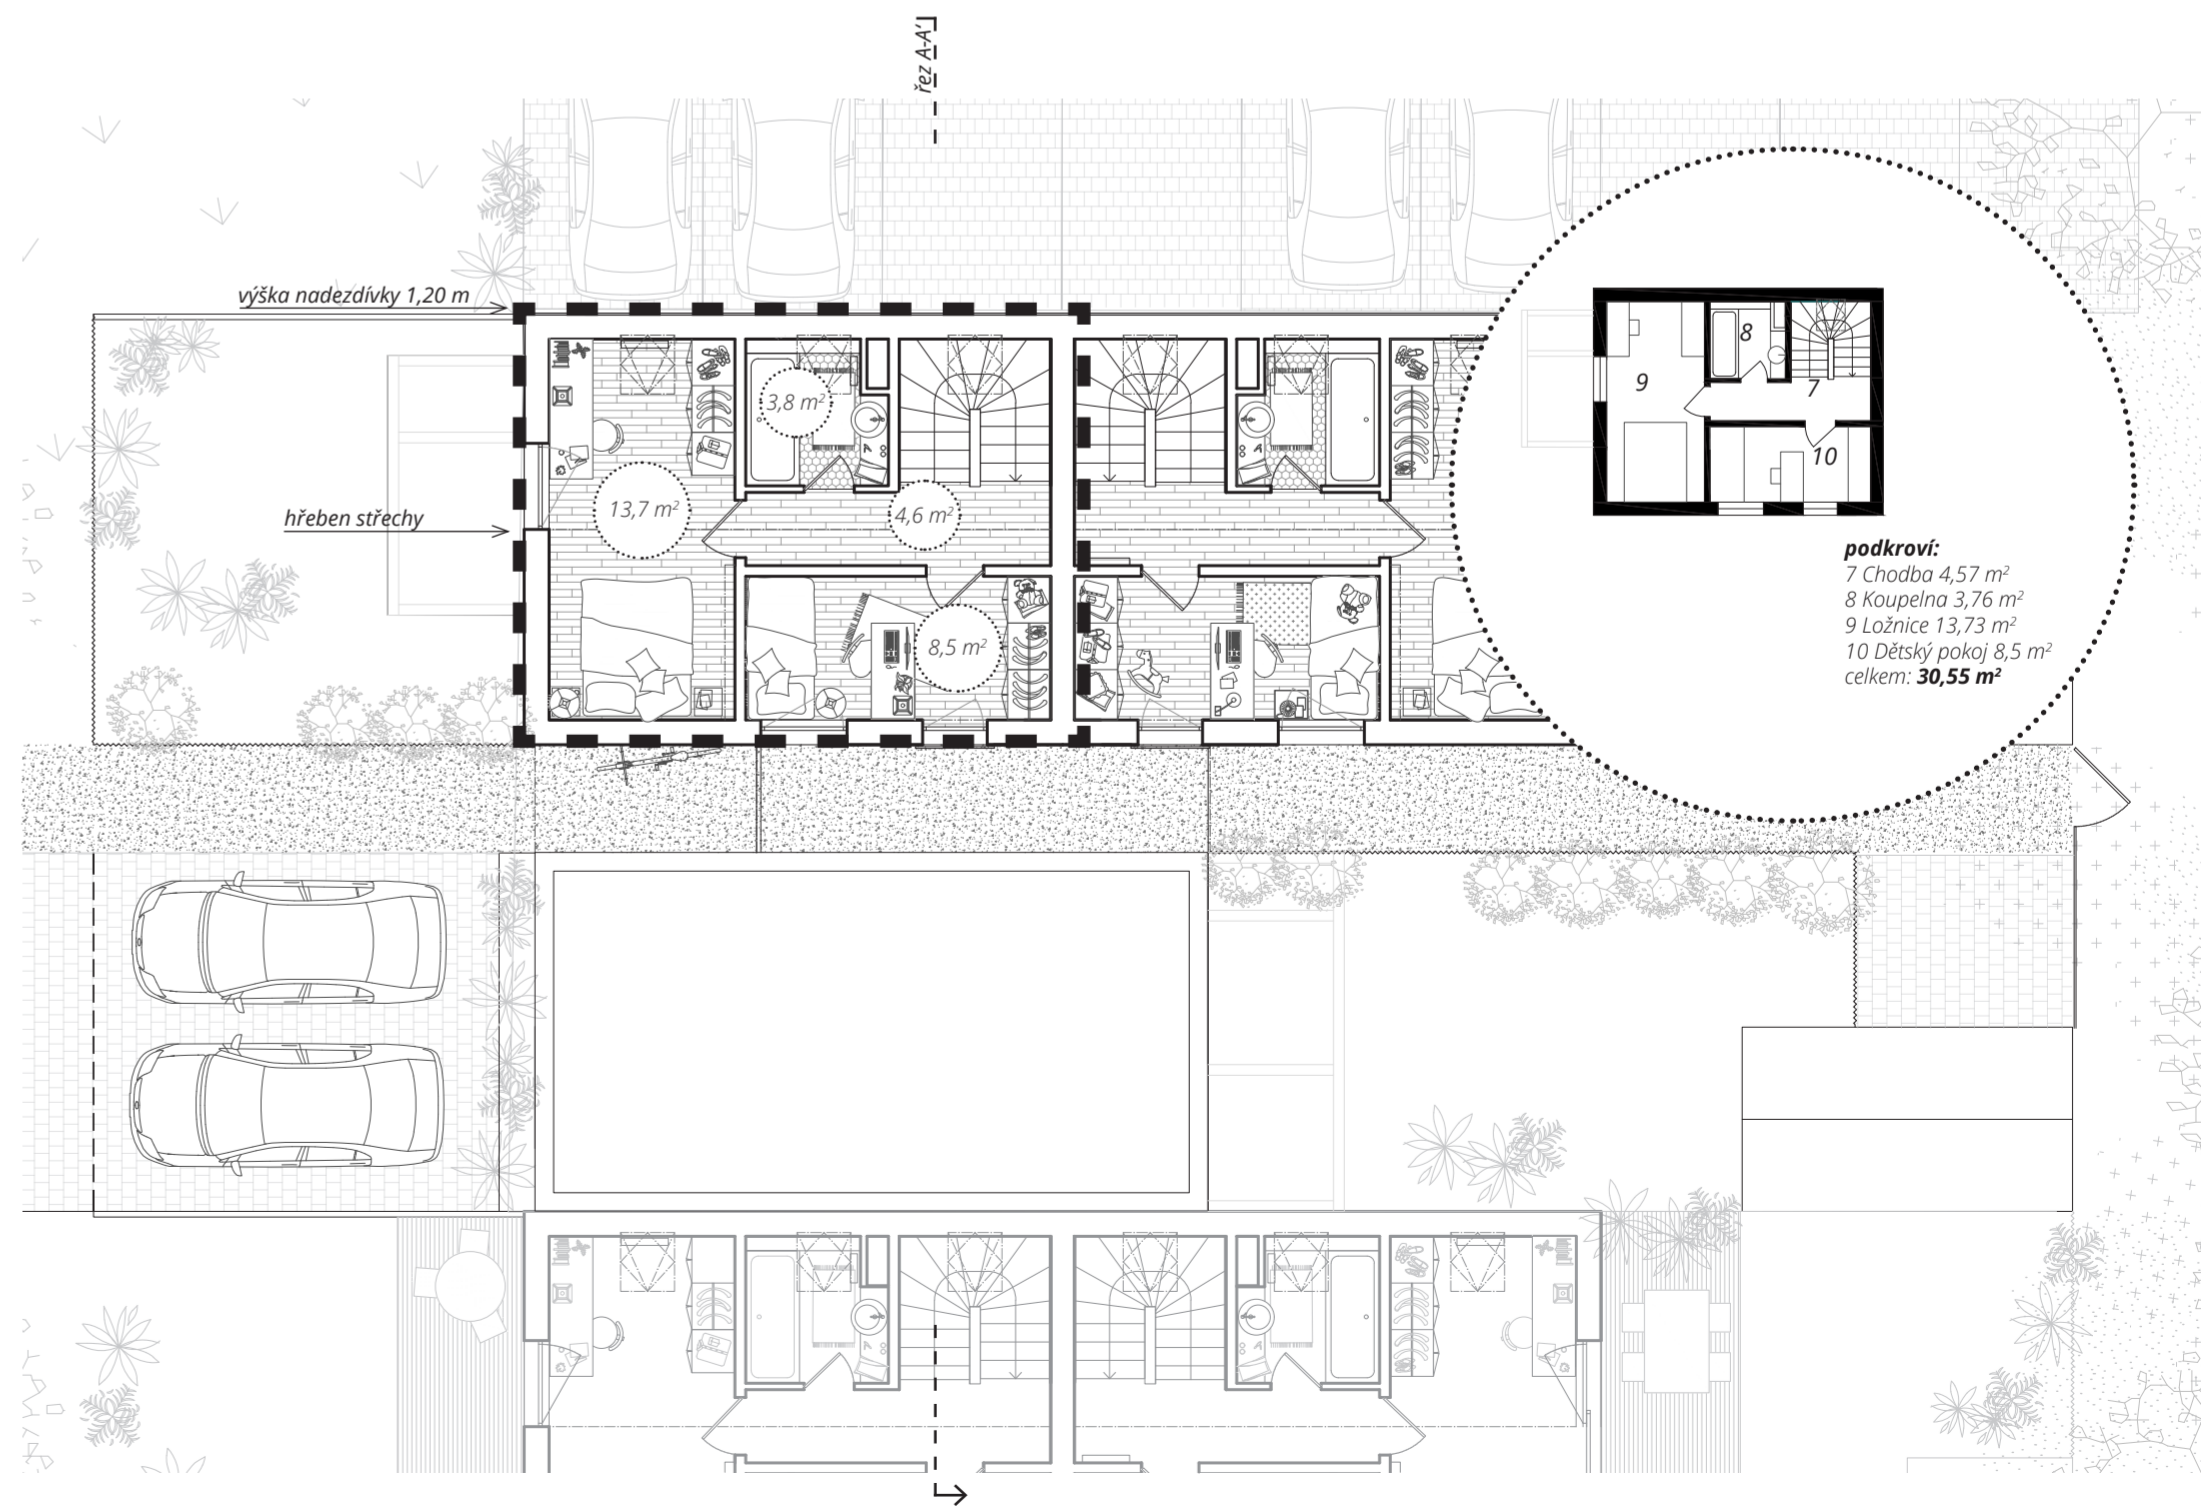

**podkroví:**  
7 Chodba 4,57 m<sup>2</sup>  
8 Koupelna 3,76 m<sup>2</sup>  
9 Ložnice 13,73 m<sup>2</sup>  
10 Dětský pokoj 8,5 m<sup>2</sup>  
celkem: **30,55 m<sup>2</sup>**



Pež A.1