

Na Křížení cest

Byt B2.3 1+kk

Užitná plocha bytu: 29,9 m²

Předzahrádka ve výhradním užívání: 39,5 m²

Zahradní domek o ploše 6 m²

Přístup do komunitní zahrady o ploše 287 m²



Vyhrazené parkovací místo pro jeden vůz
na centrálním parkovišti

+420 602 62 88 44
info@nakriznicest.cz
www.nakriznicest.cz

loopway
MŮD
ARCHITEKTI
k světu.



Uvedené údaje a ilustrace mají pouze informativní charakter a společnost Loopway si vyhrazuje právo na změny. Aktuální a závazné údaje jsou na vyzádní k dispozici v obchodních místech společnosti.

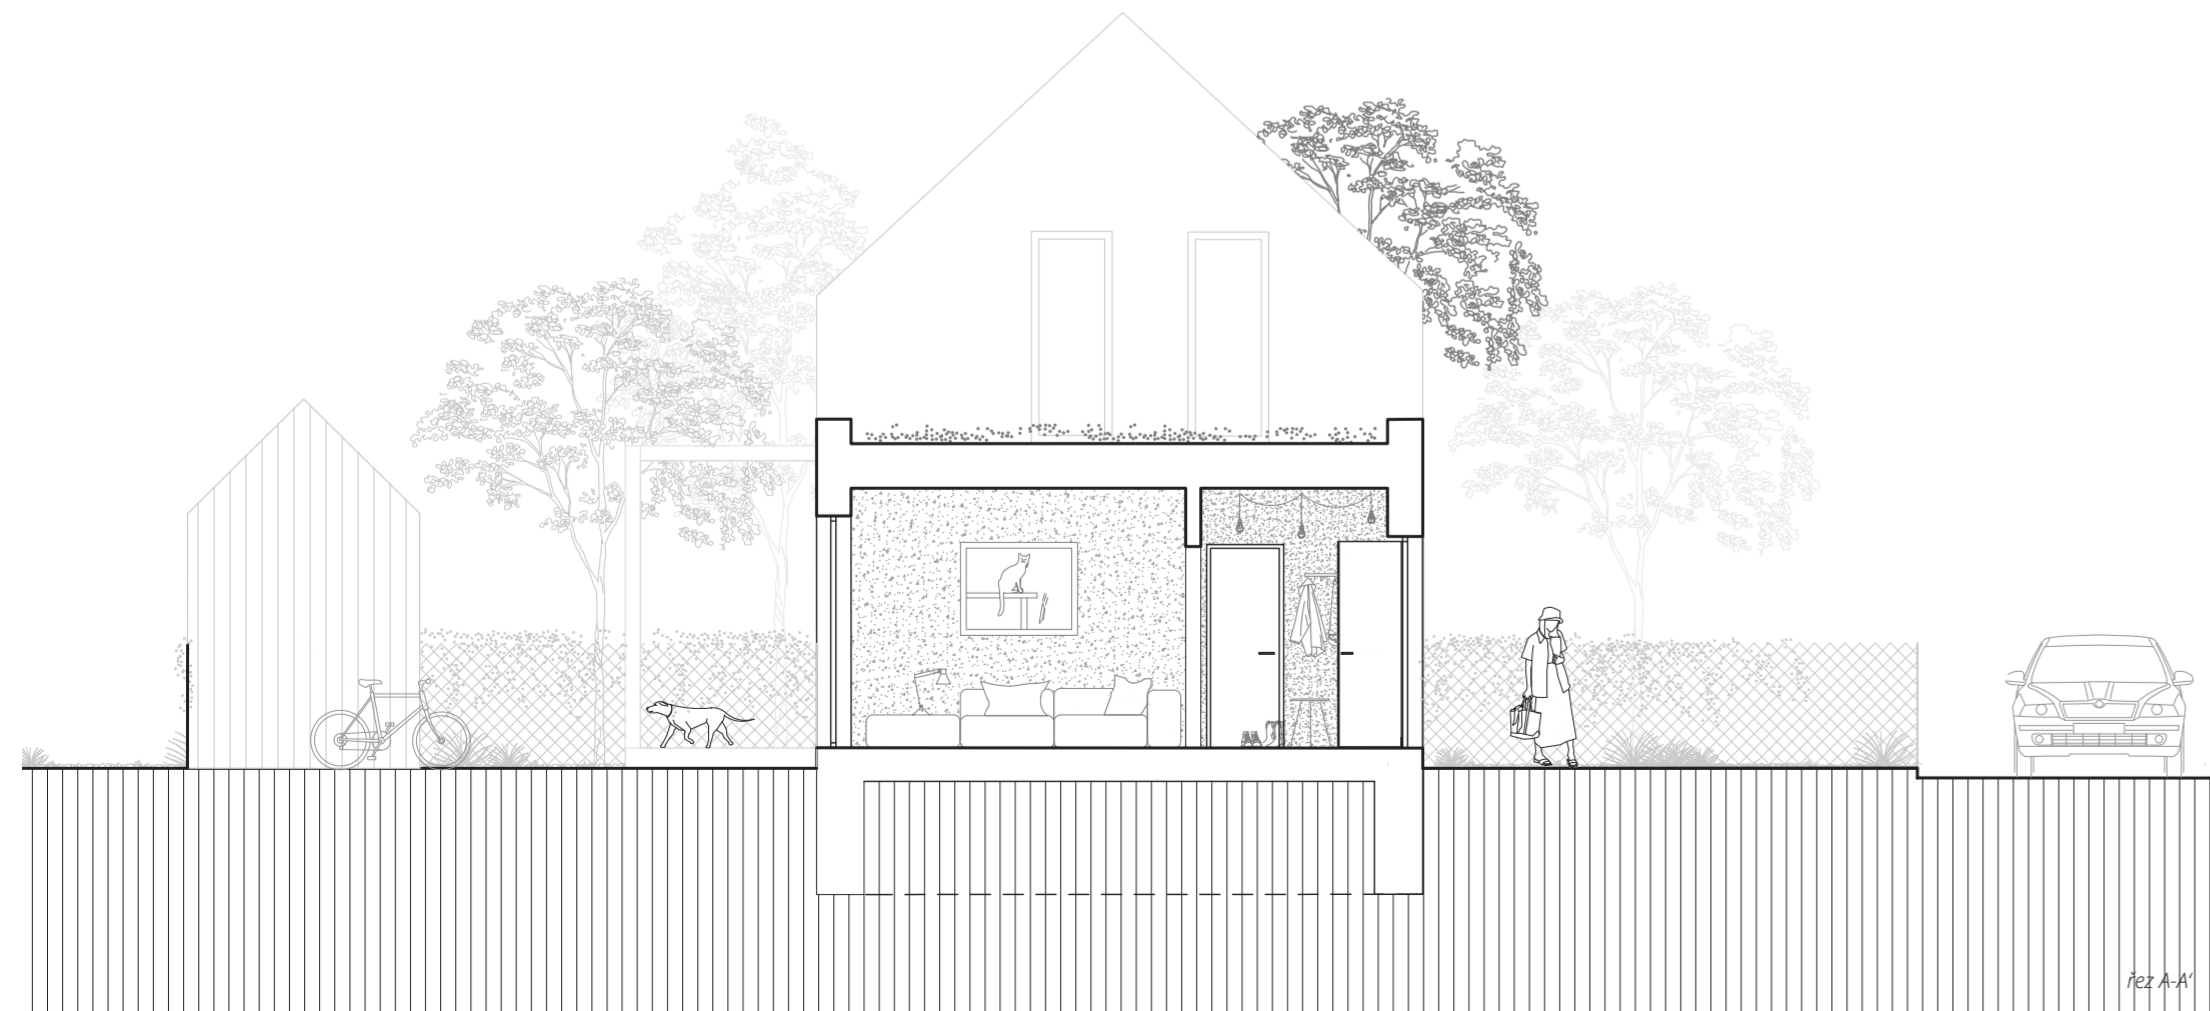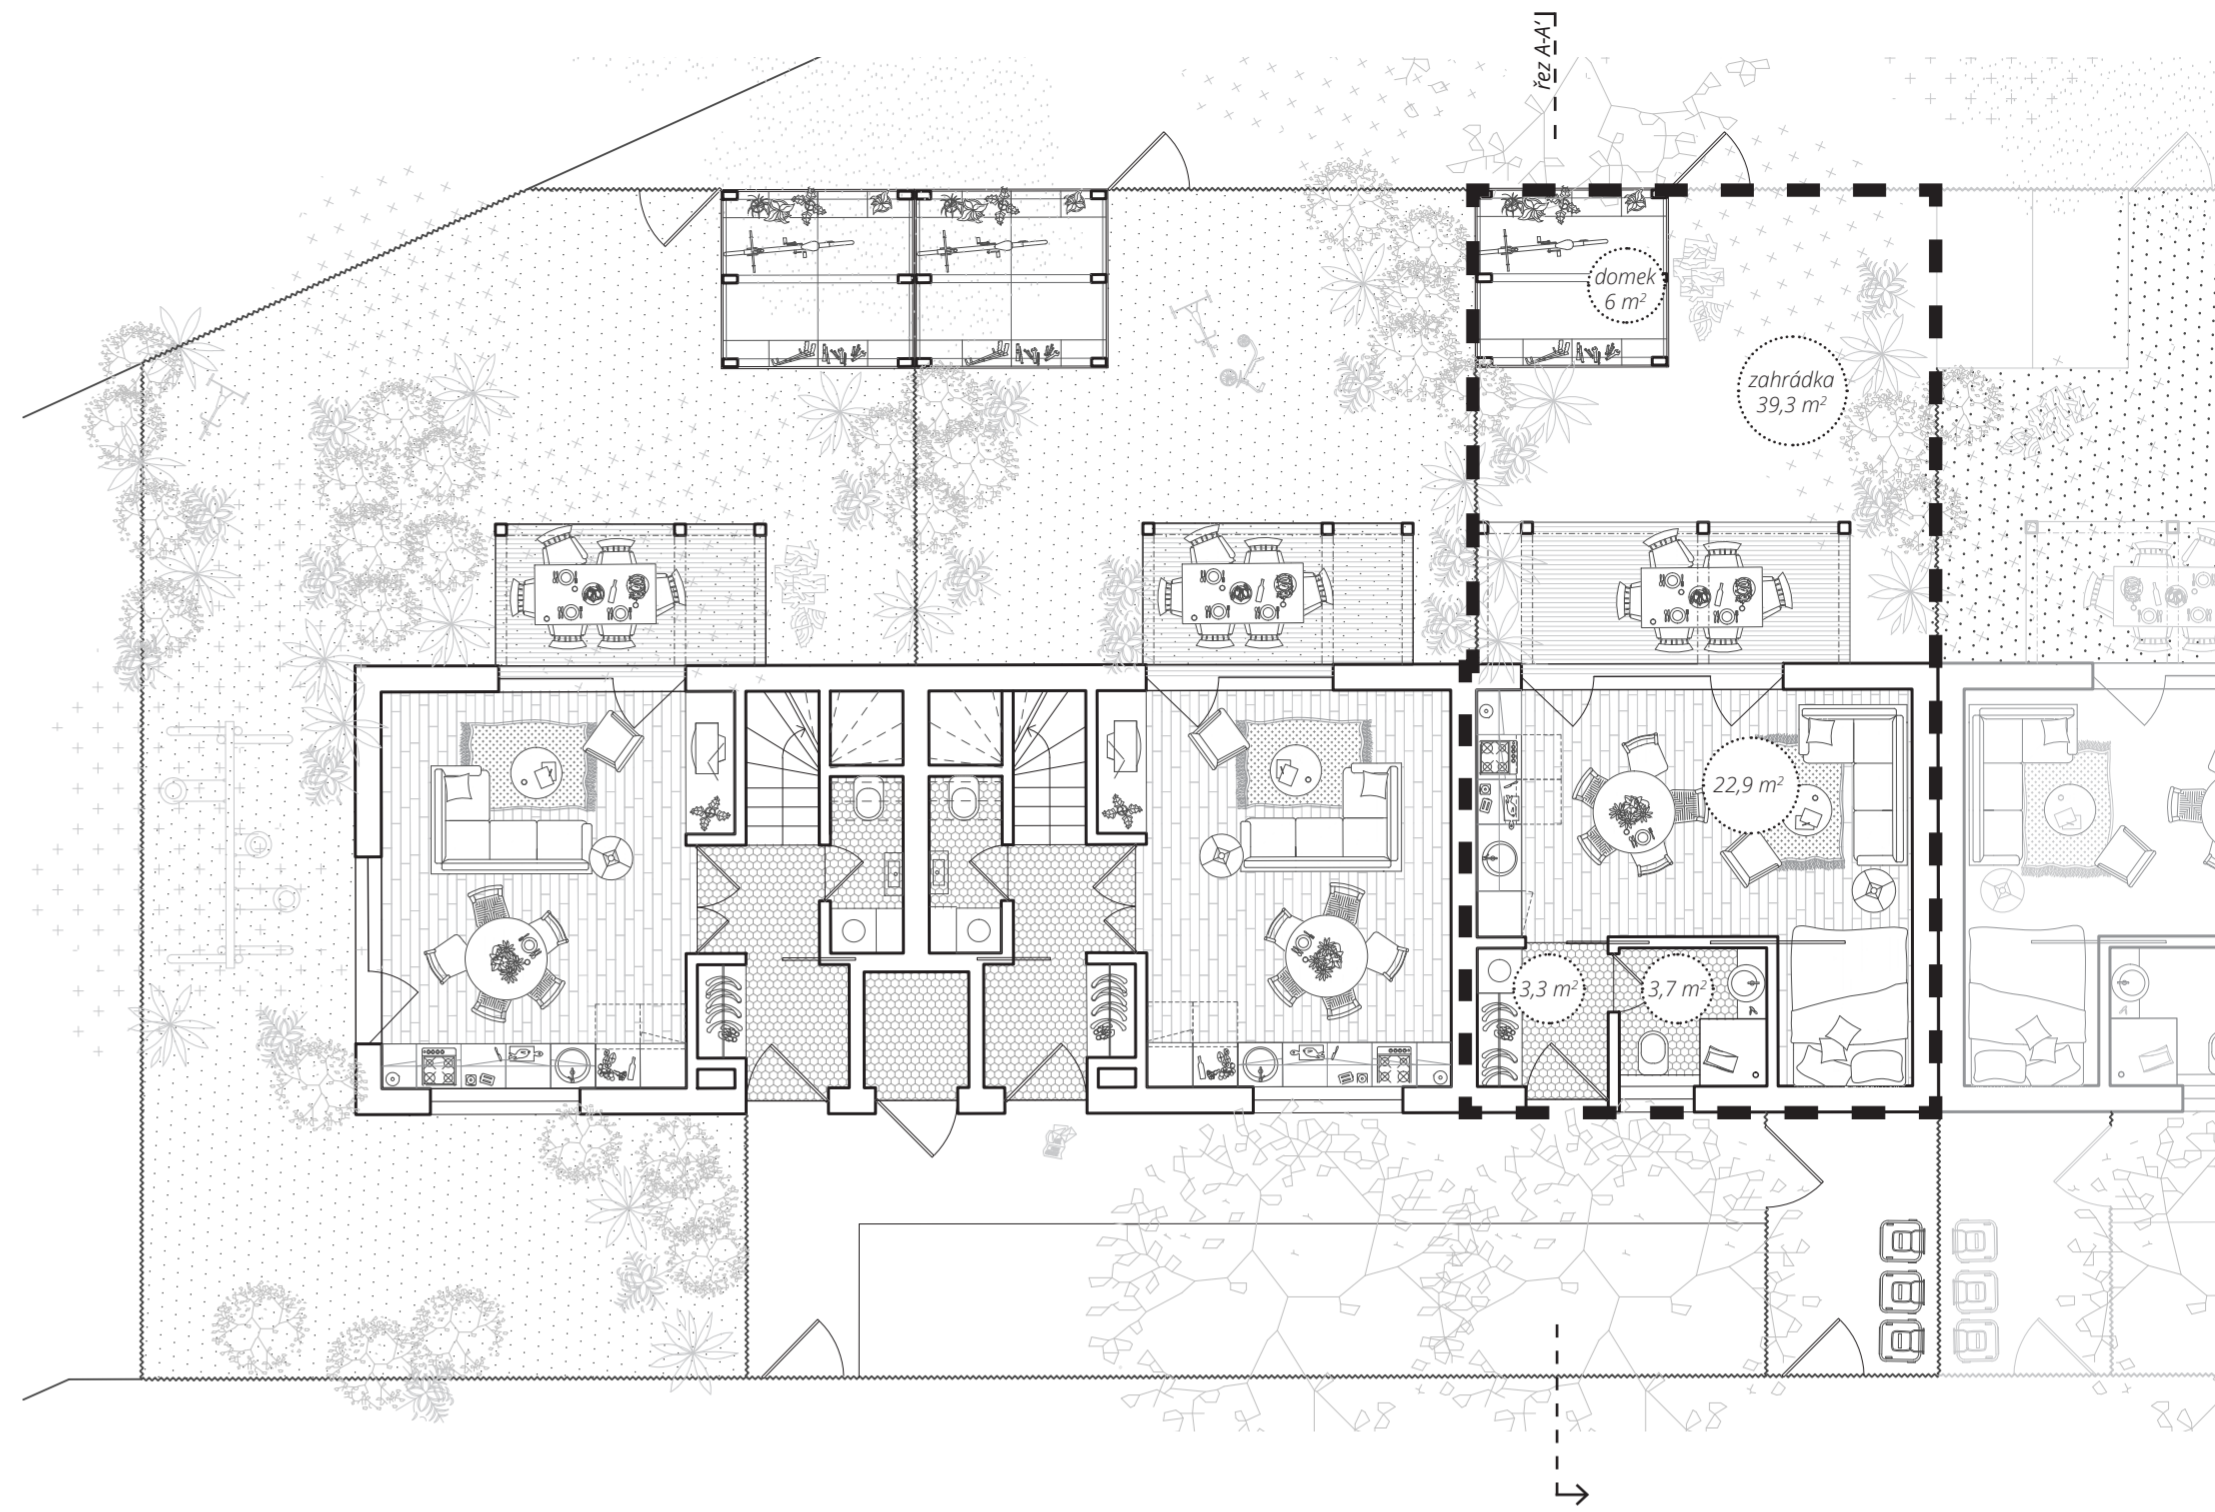

řez A-A'

