

Na Křížení cest

Dům A8

Celková užitná plocha: 173,9 m²

Obytná plocha: 143,4 m²

Celková plocha pozemků: 770 m²

+420 602 62 88 44
info@nakriznicest.cz
www.nakriznicest.cz




loopway

MŮD
ARCHITEKTI

k světu.



Uvedené údaje a ilustrace mají pouze informativní charakter a společnost Loopway si vyhrazuje právo na změny. Aktuální a závazné údaje jsou na vyzádnání k dispozici v obchodních místech společnosti.

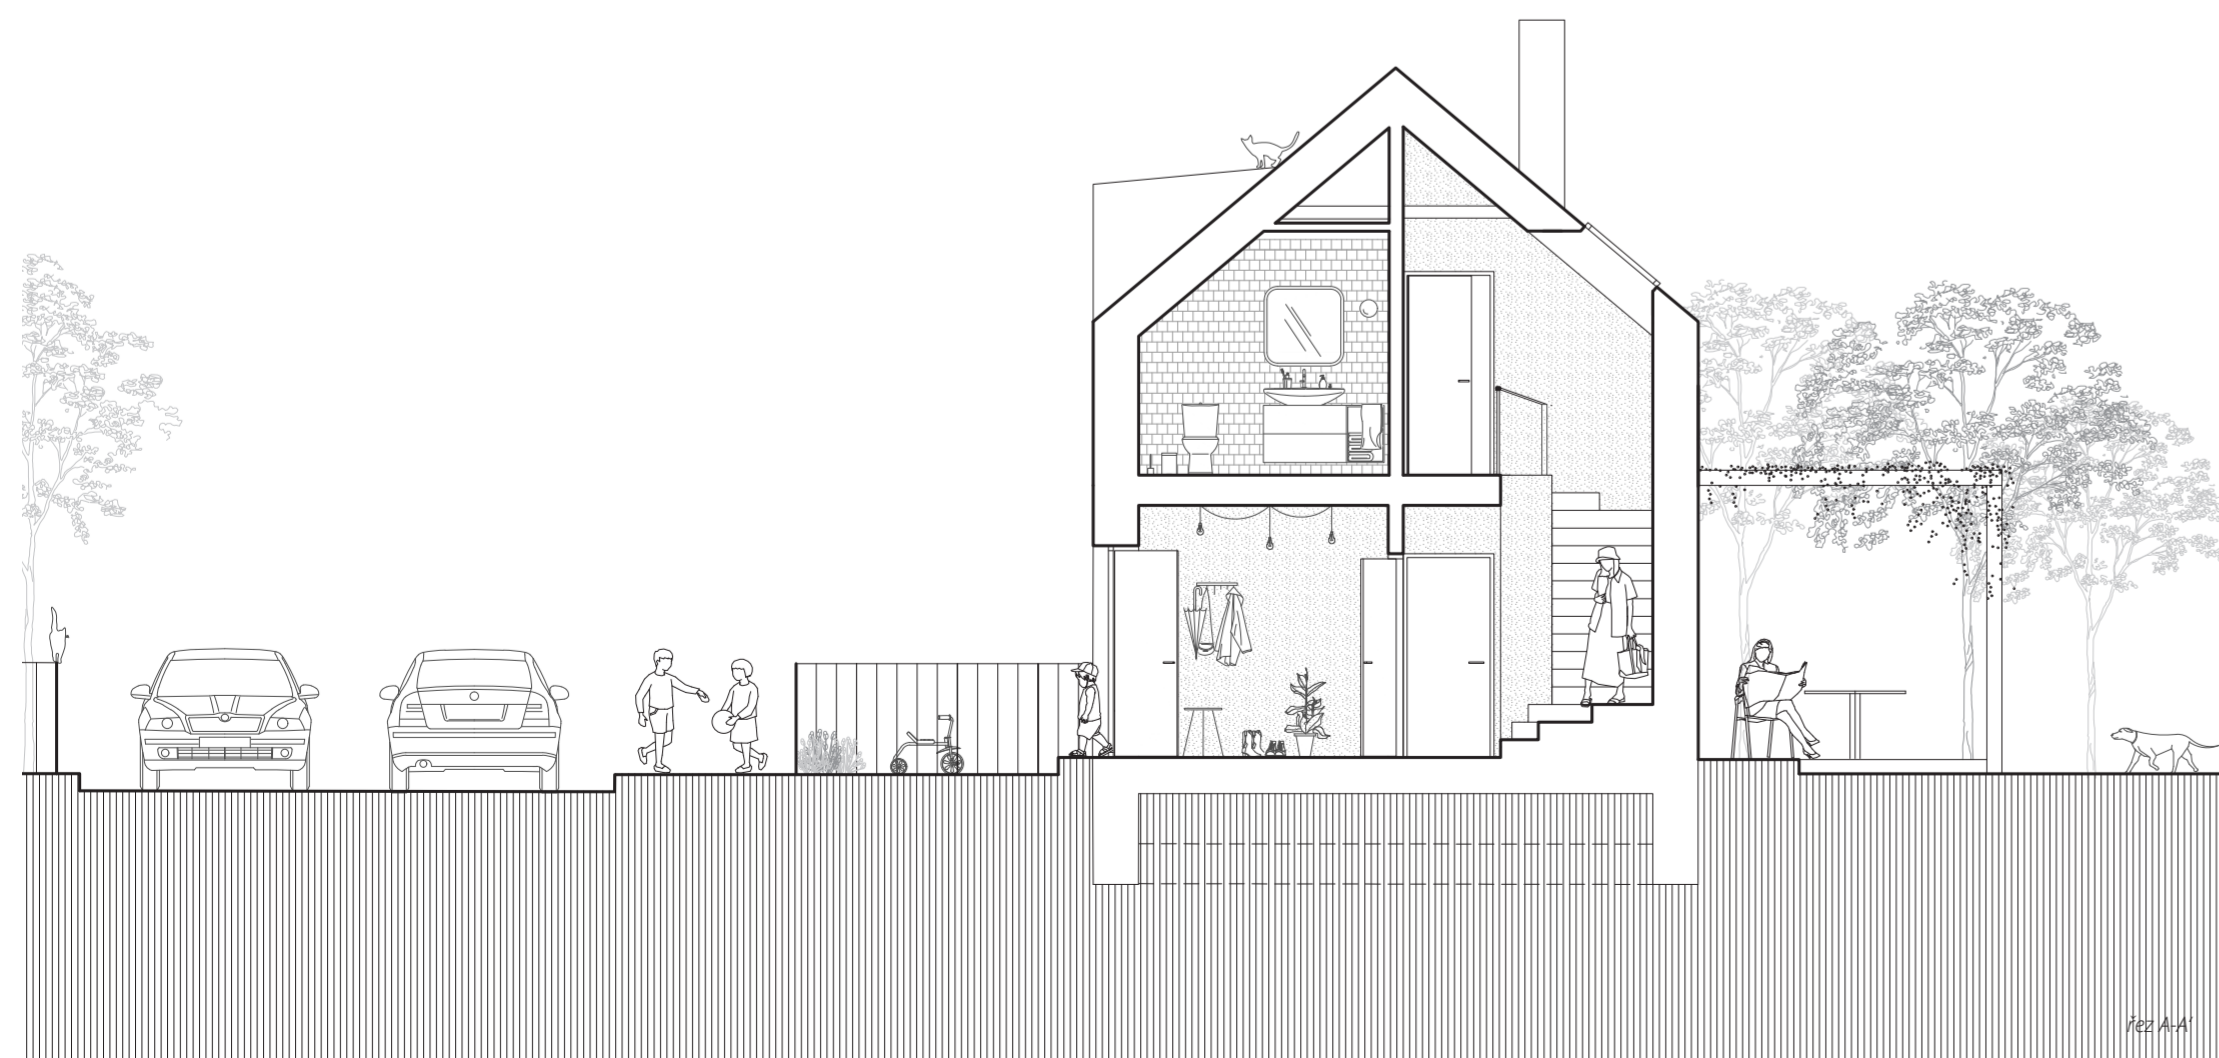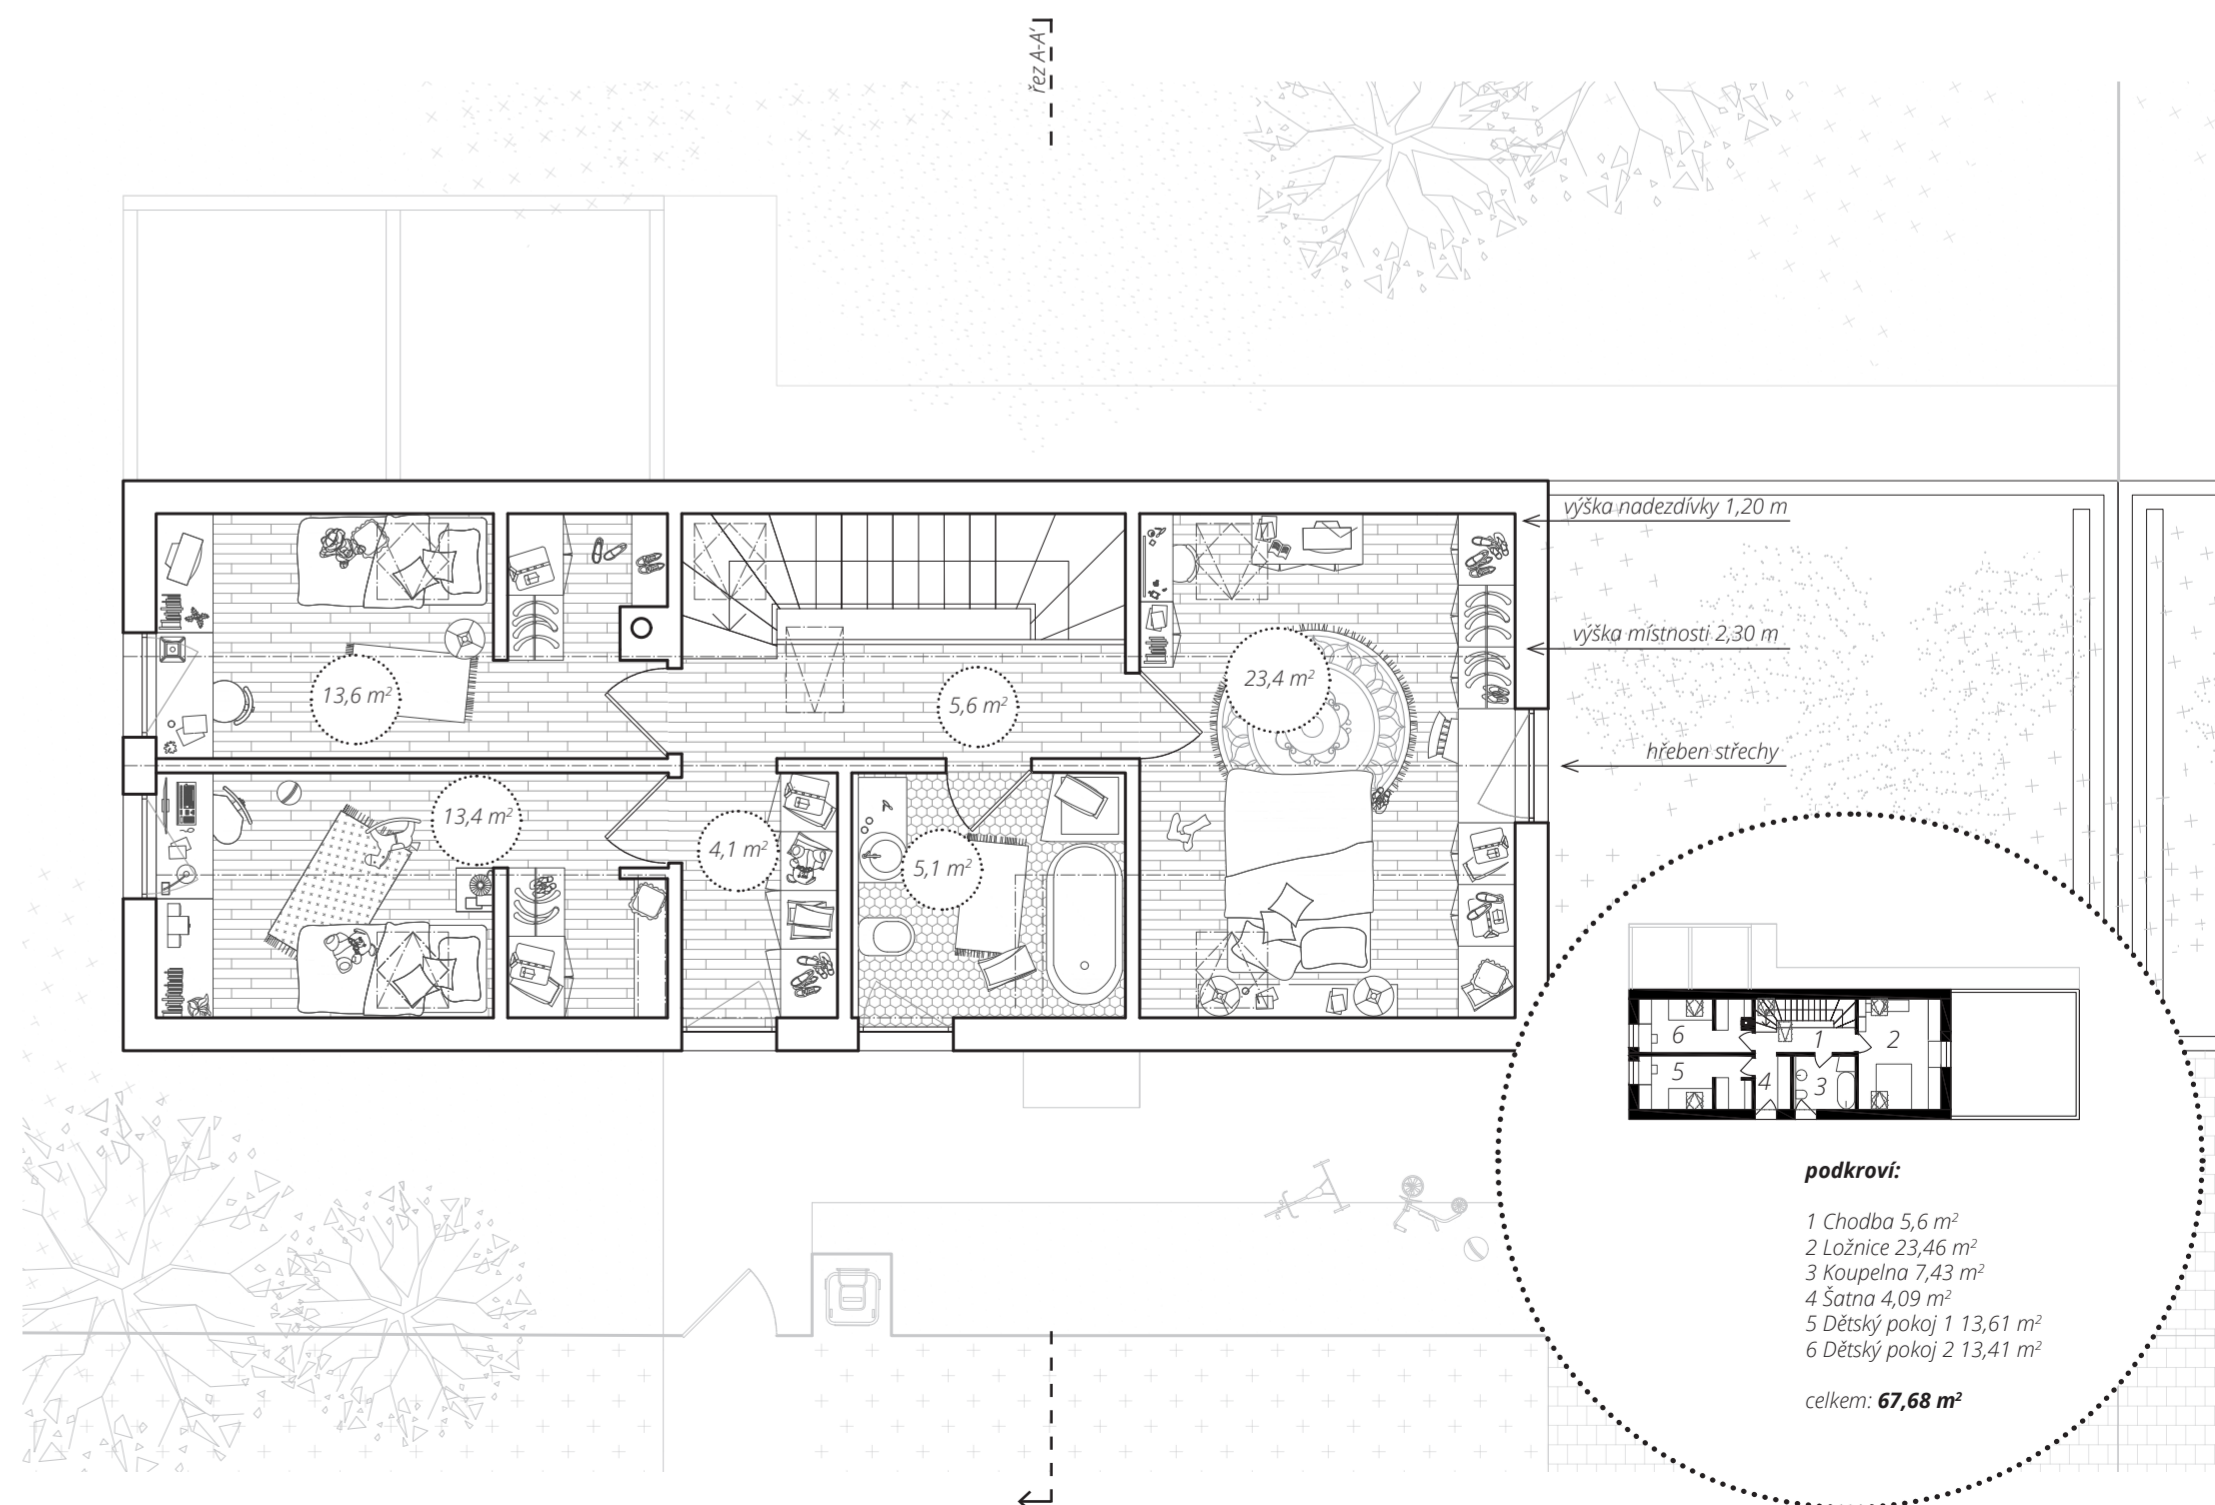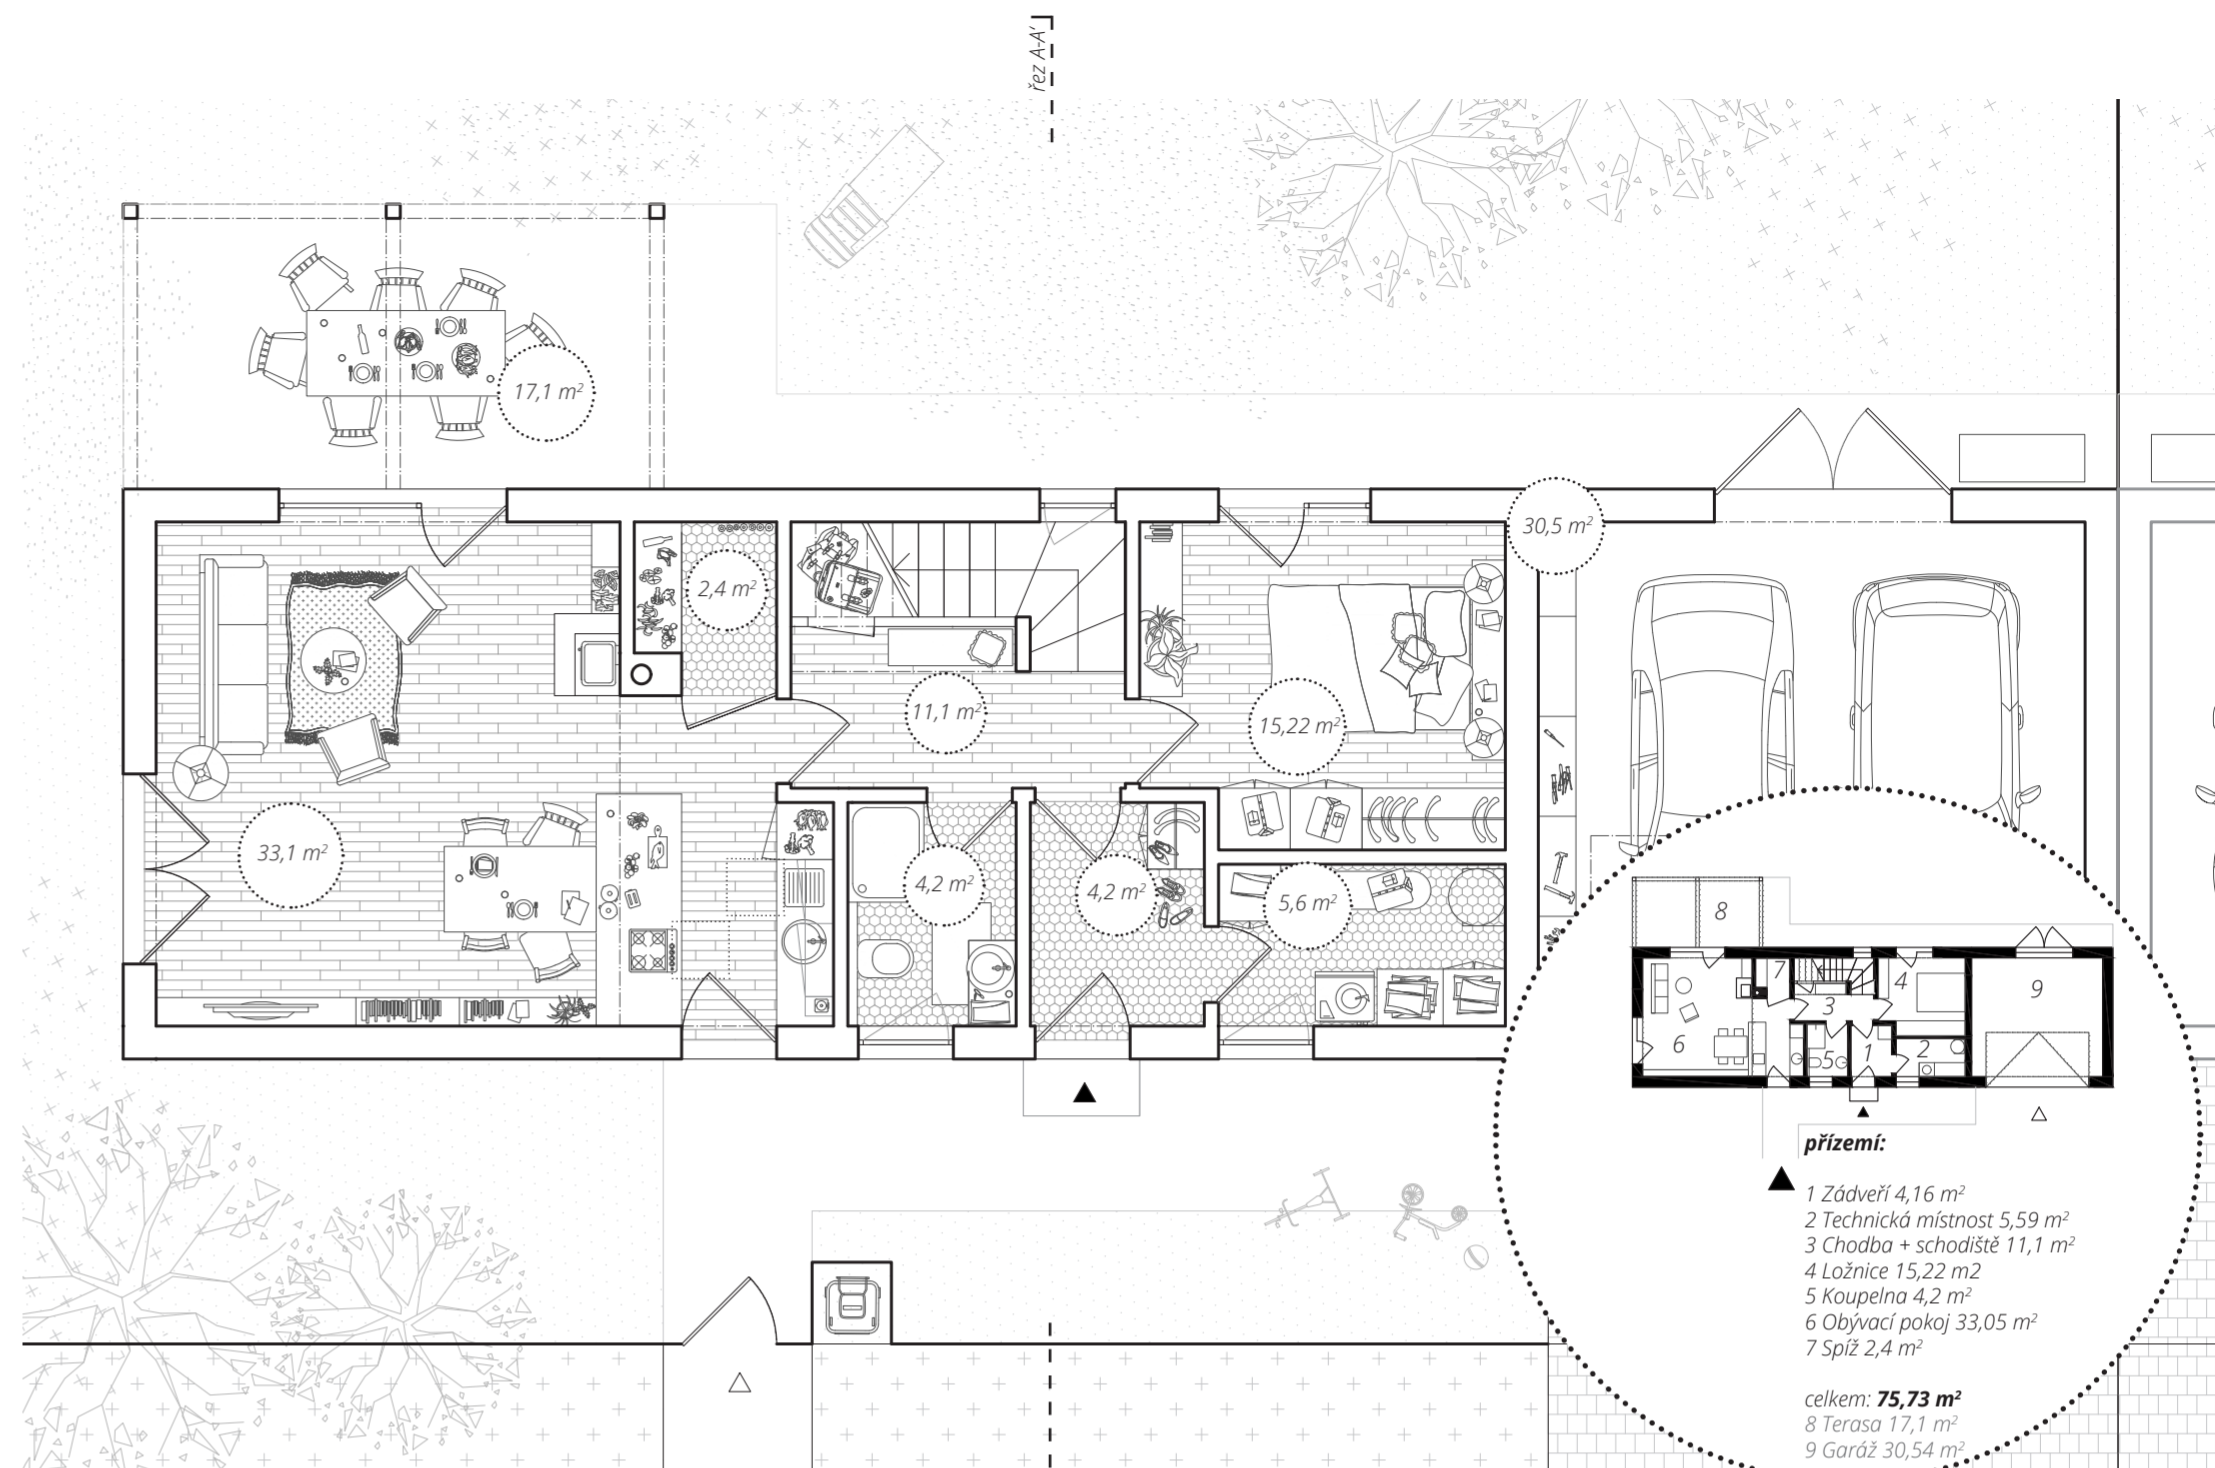

řez A-A'