

# Na Křížení cest

## Dům D4

Celková užitná plocha: 158,9 m<sup>2</sup>

Obytná plocha: 130,7 m<sup>2</sup>




Celková plocha pozemků: 504 m<sup>2</sup>

+420 602 62 88 44  
info@nakrizenicest.cz  
www.nakrizenicest.cz

loopway  
MŮD  
ARCHITEKTI  
k světu.



Uvedené údaje a ilustrace mají pouze informativní charakter a společnost Loopway si vyhrazuje právo na změny. Aktuální a závazné údaje jsou na vyzádaní k dispozici v obchodních místech společnosti.

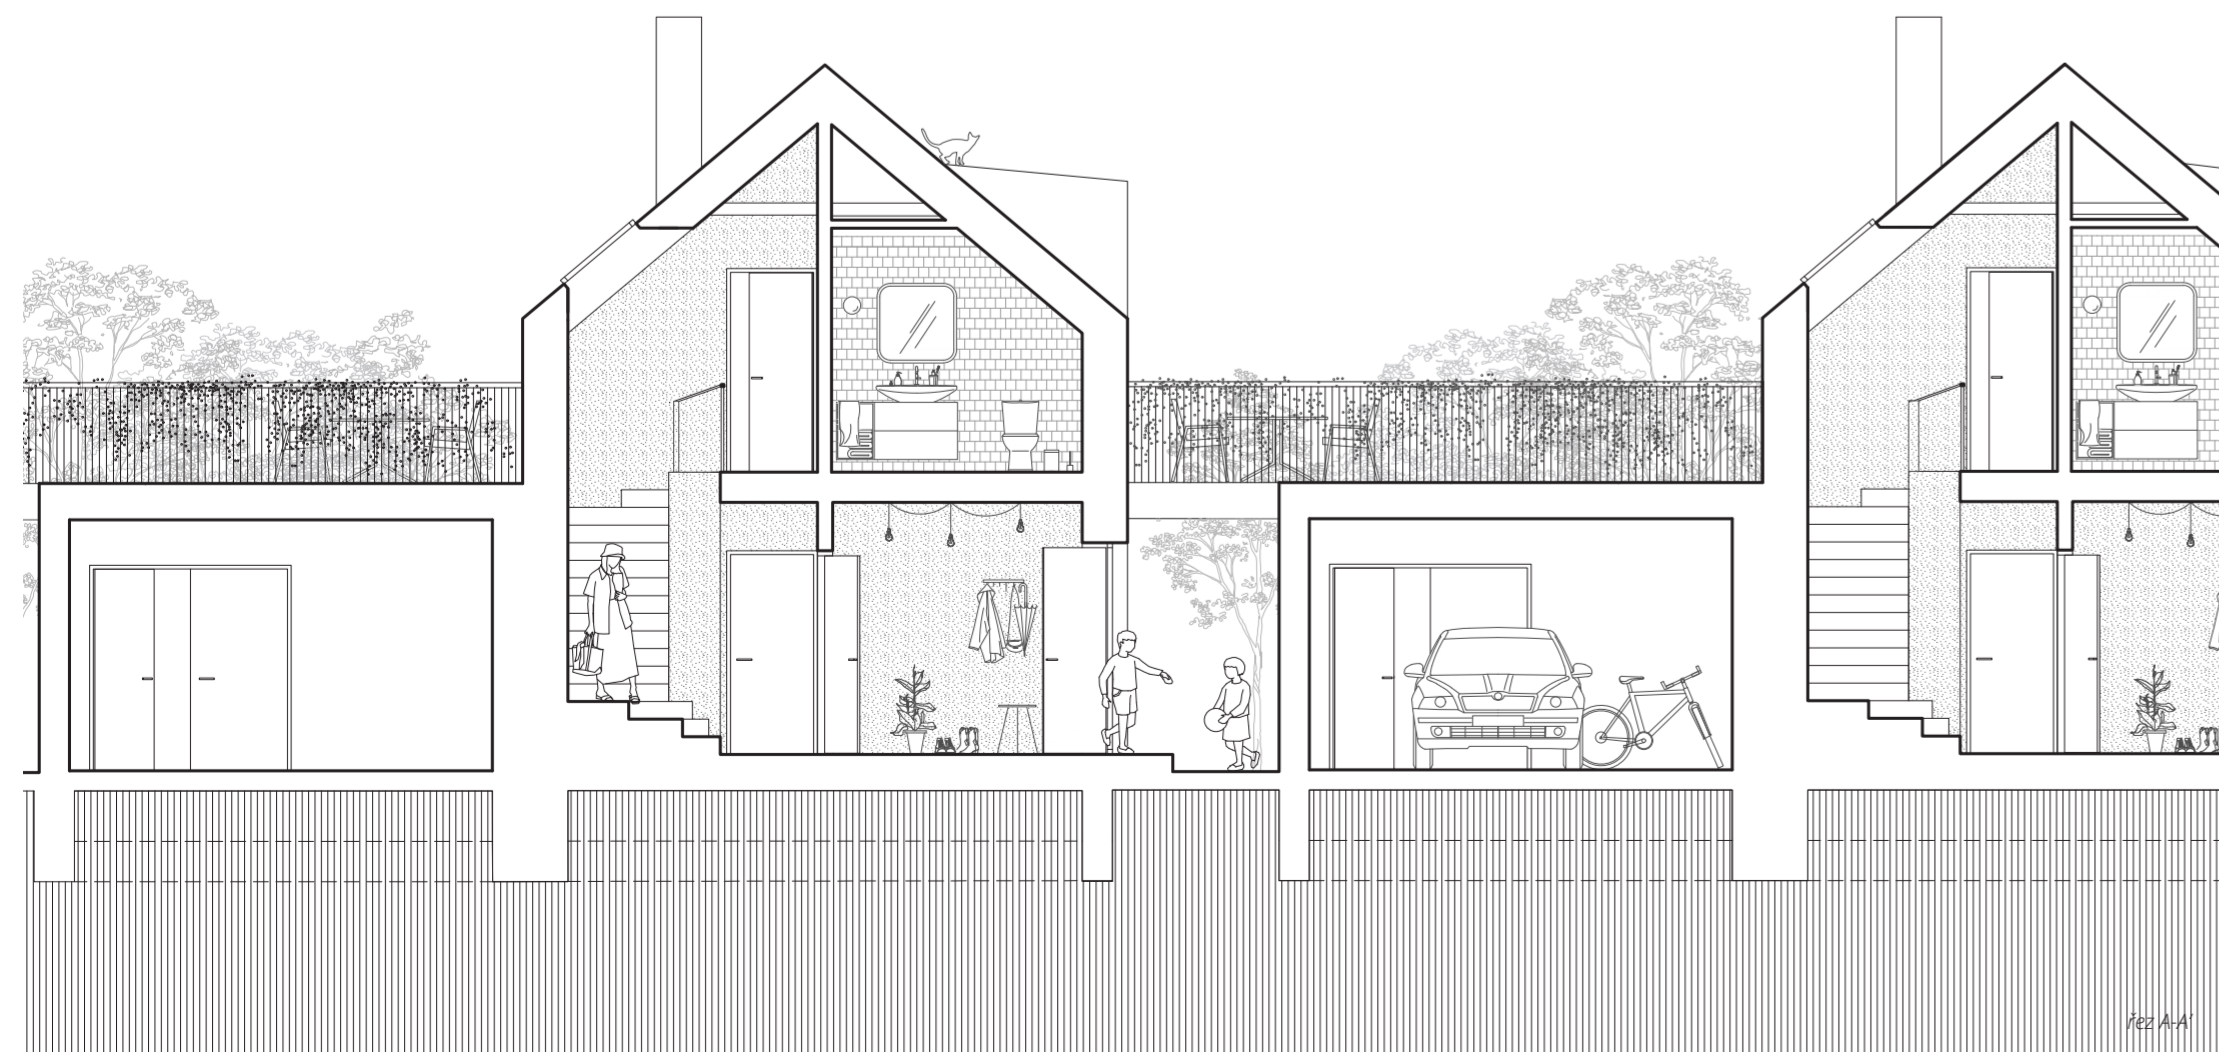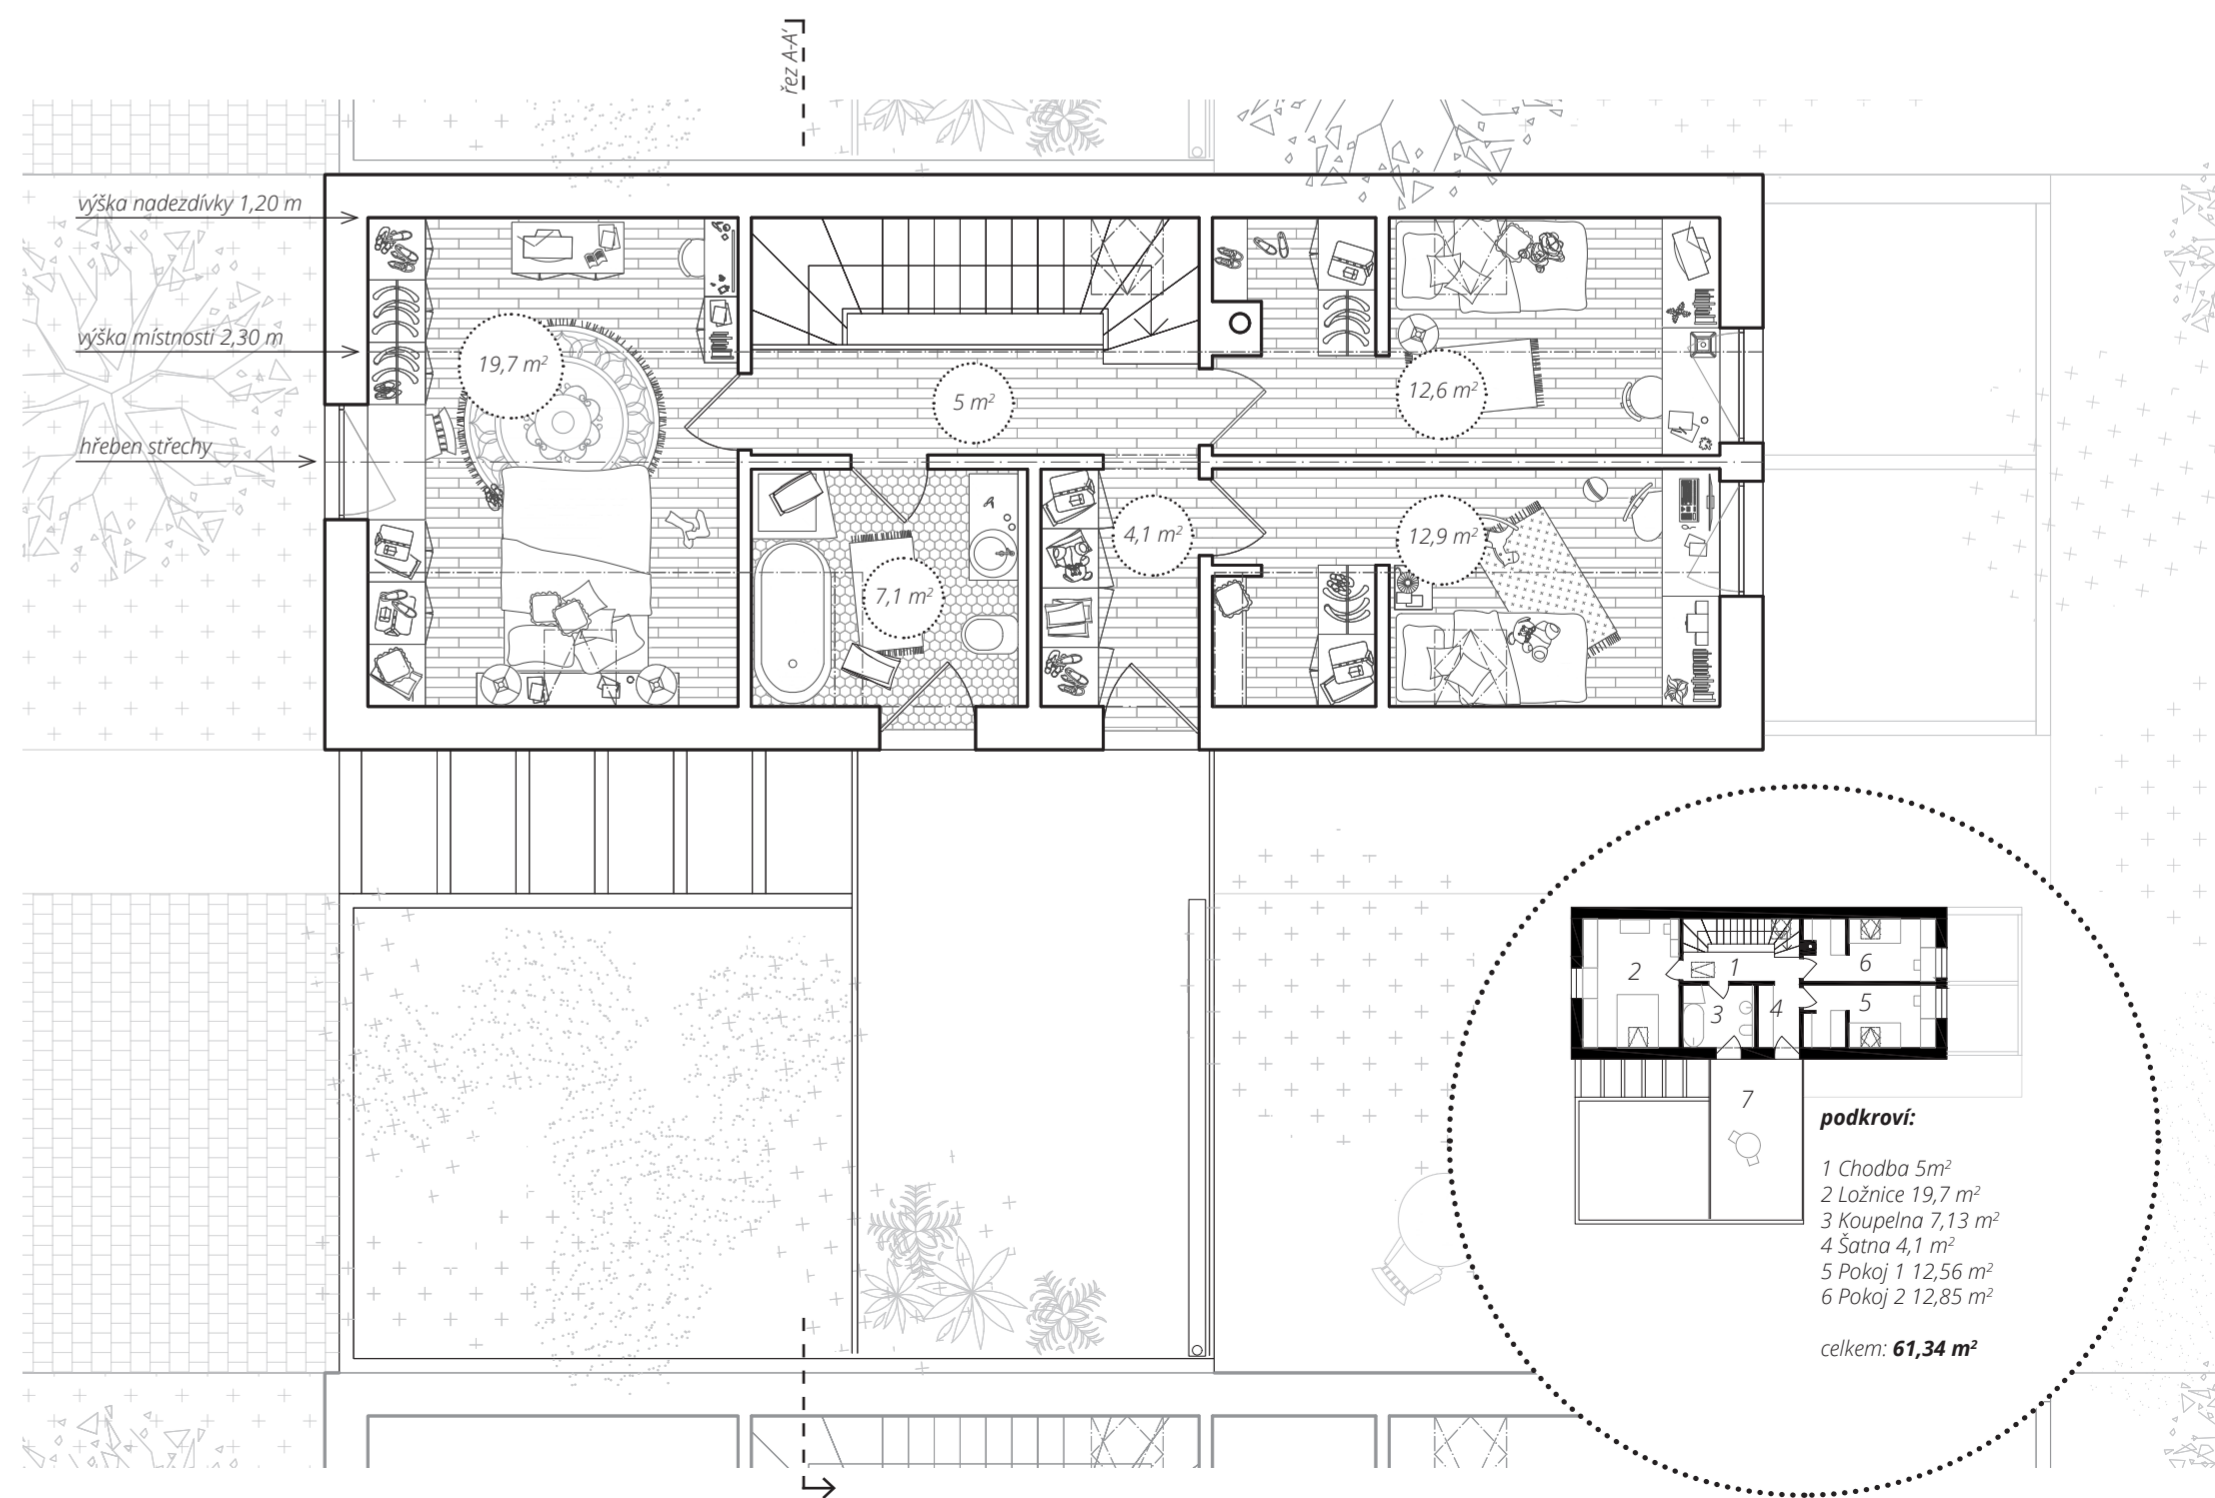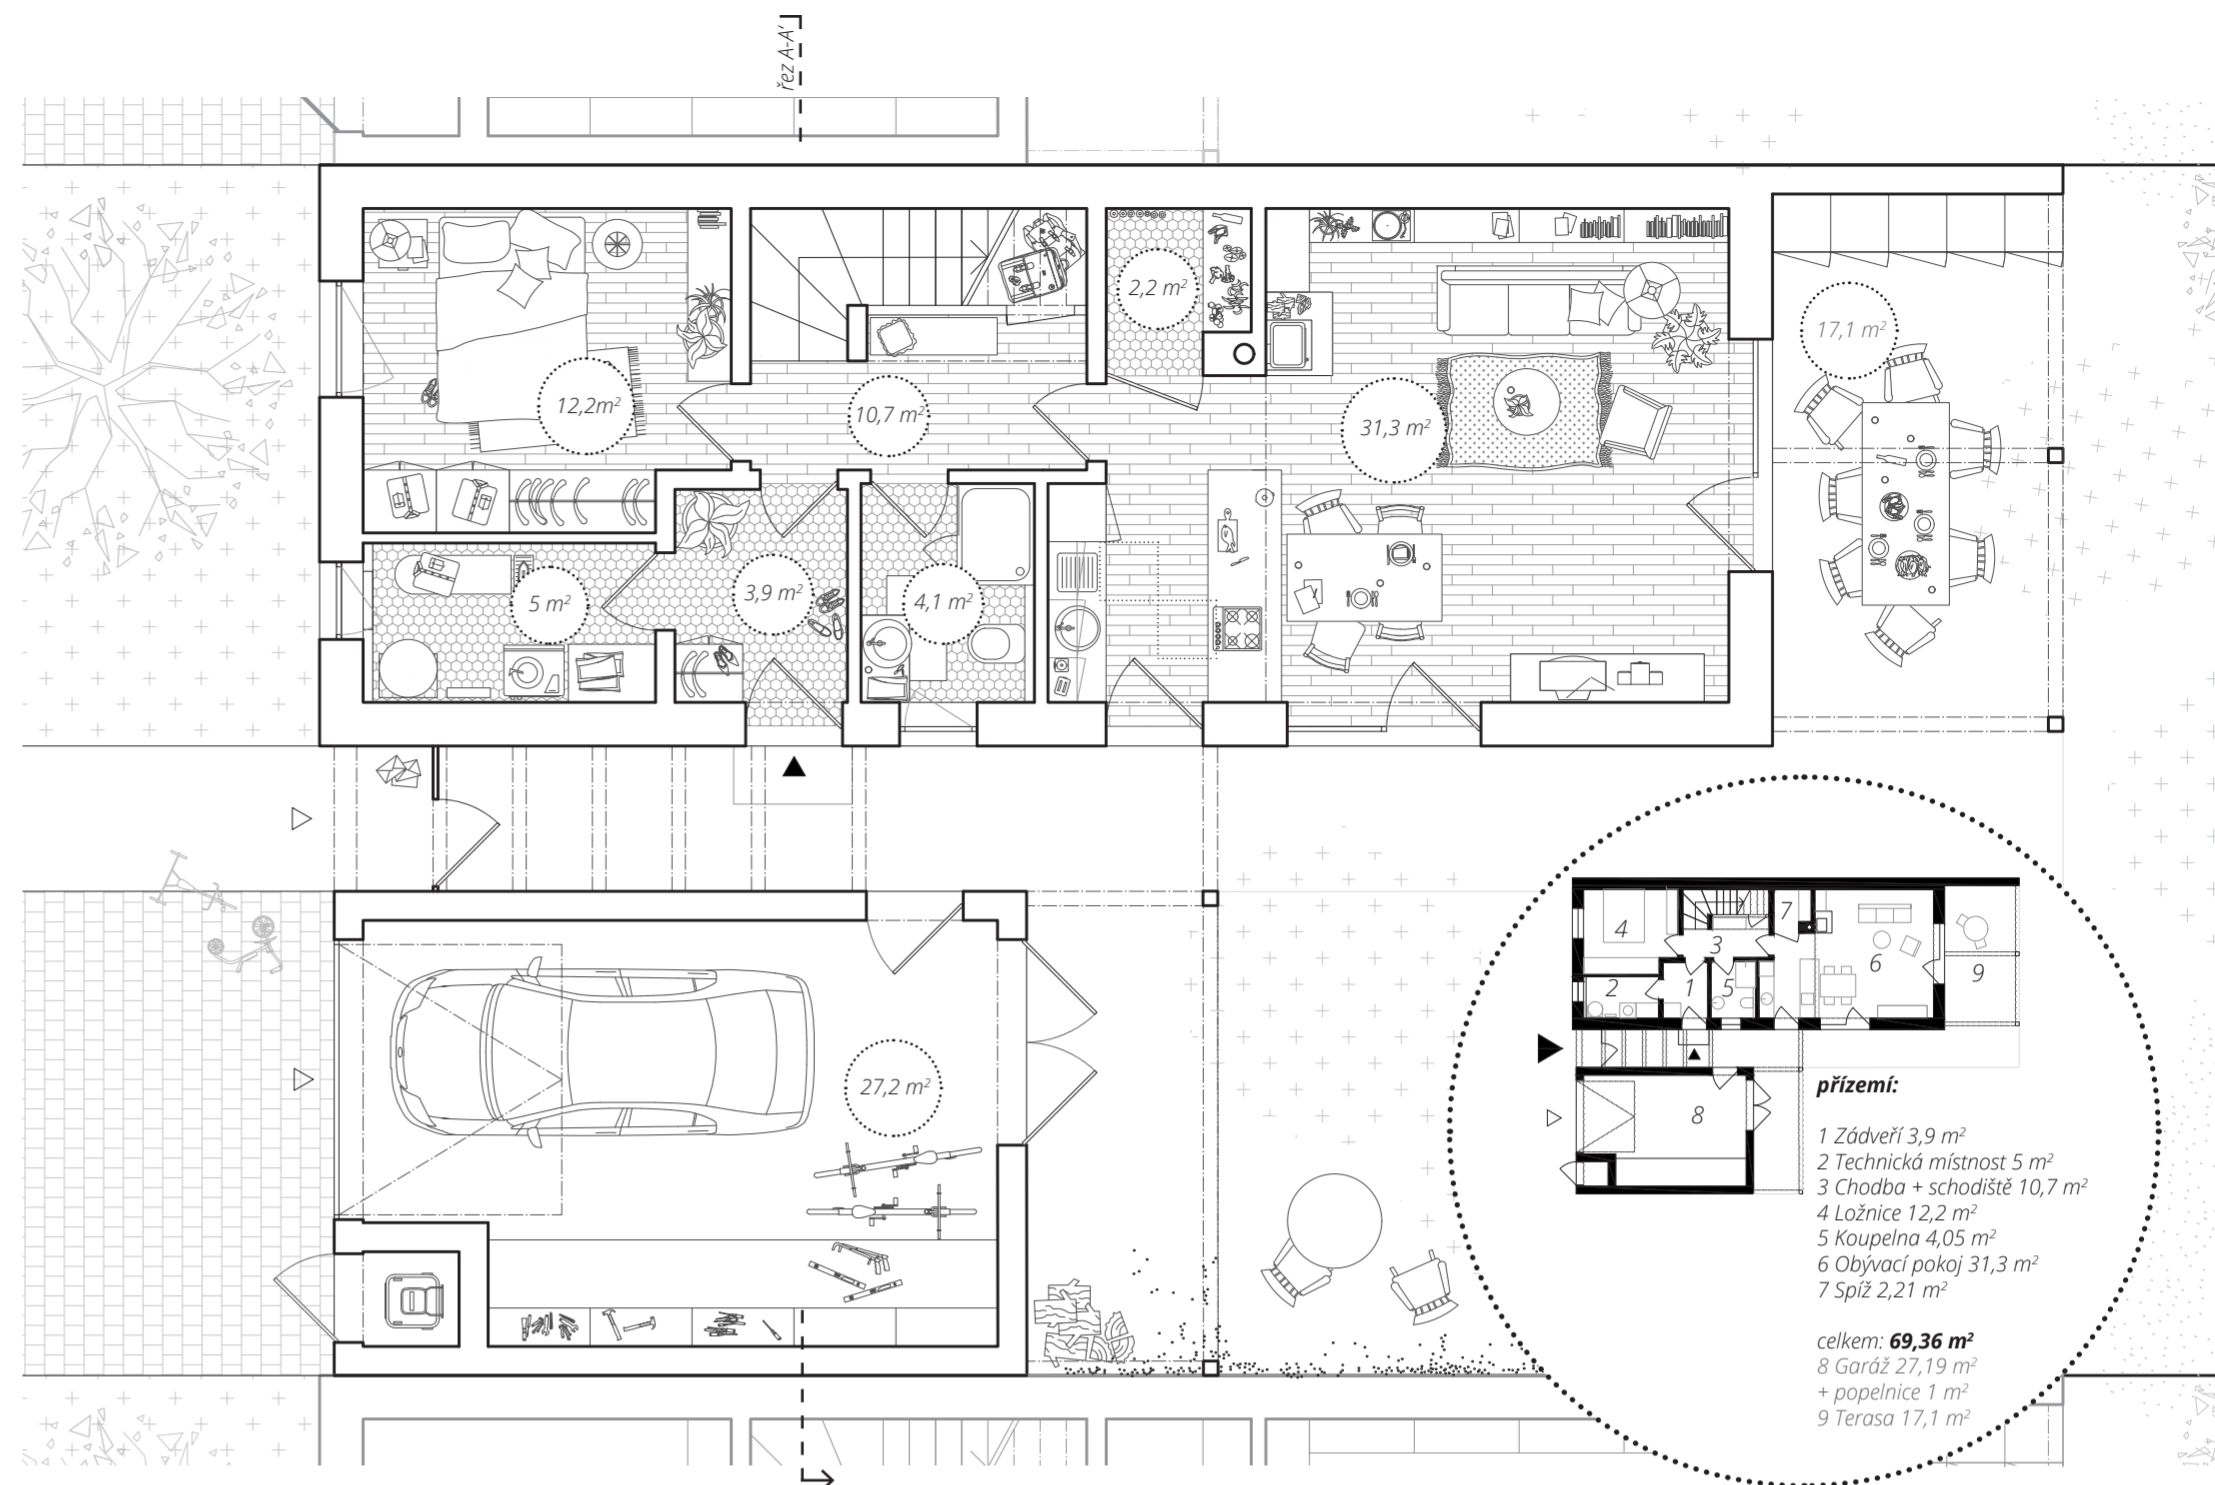

řez A-A