

Na Křížení cest

Dům B3

Celková užitná plocha: 139,1 m²

Obytná plocha: 117,4 m²

Celková plocha pozemků: 386 m²

+420 602 62 88 44
info@nakrizenicest.cz
www.nakrizenicest.cz




loopway

MŮD
ARCHITEKTI

k světu.



Uvedené údaje a ilustrace mají pouze informativní charakter a společnost Loopway si vyhrazuje právo na změny. Aktuální a závazné údaje jsou na vyzádaní k dispozici v obchodních místech společnosti.

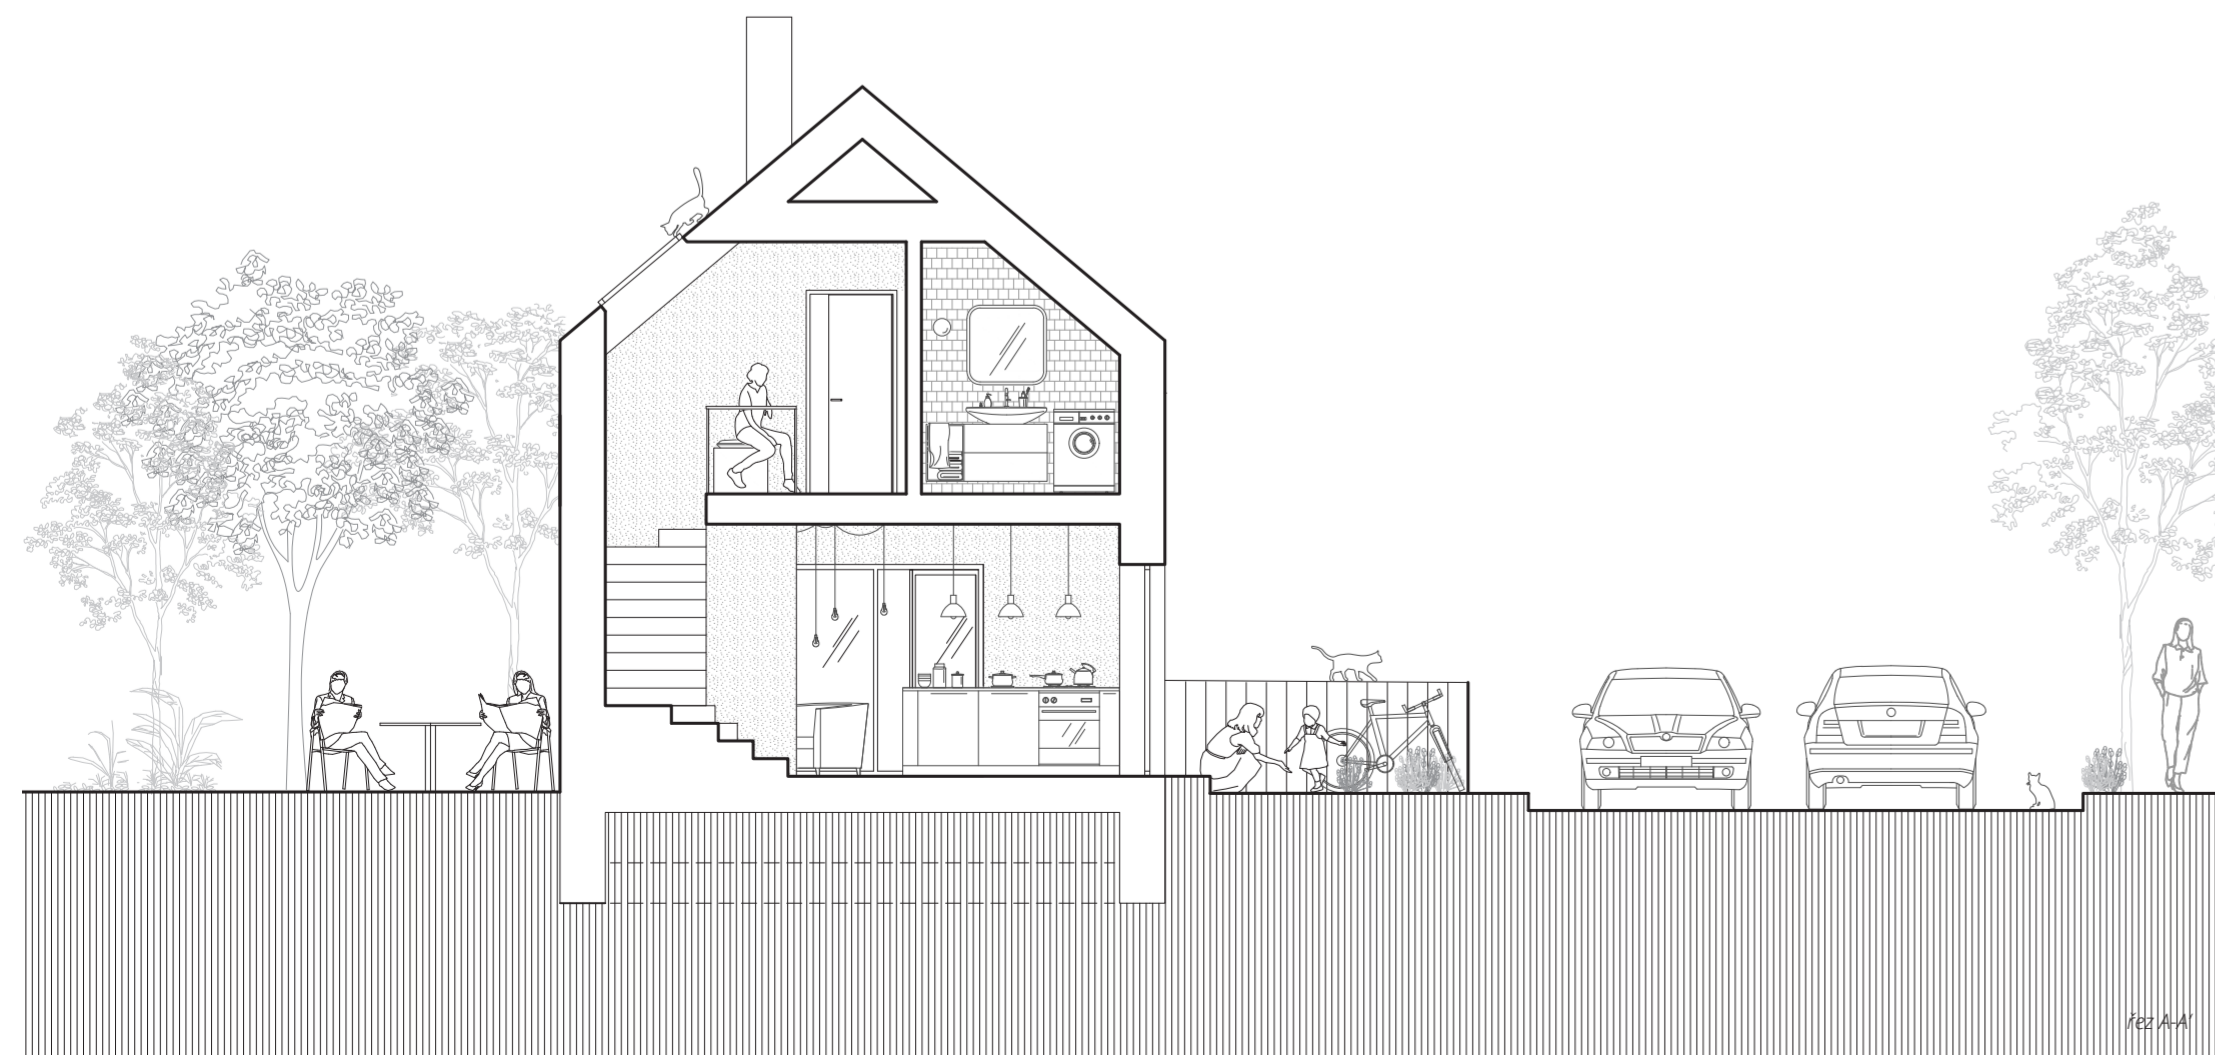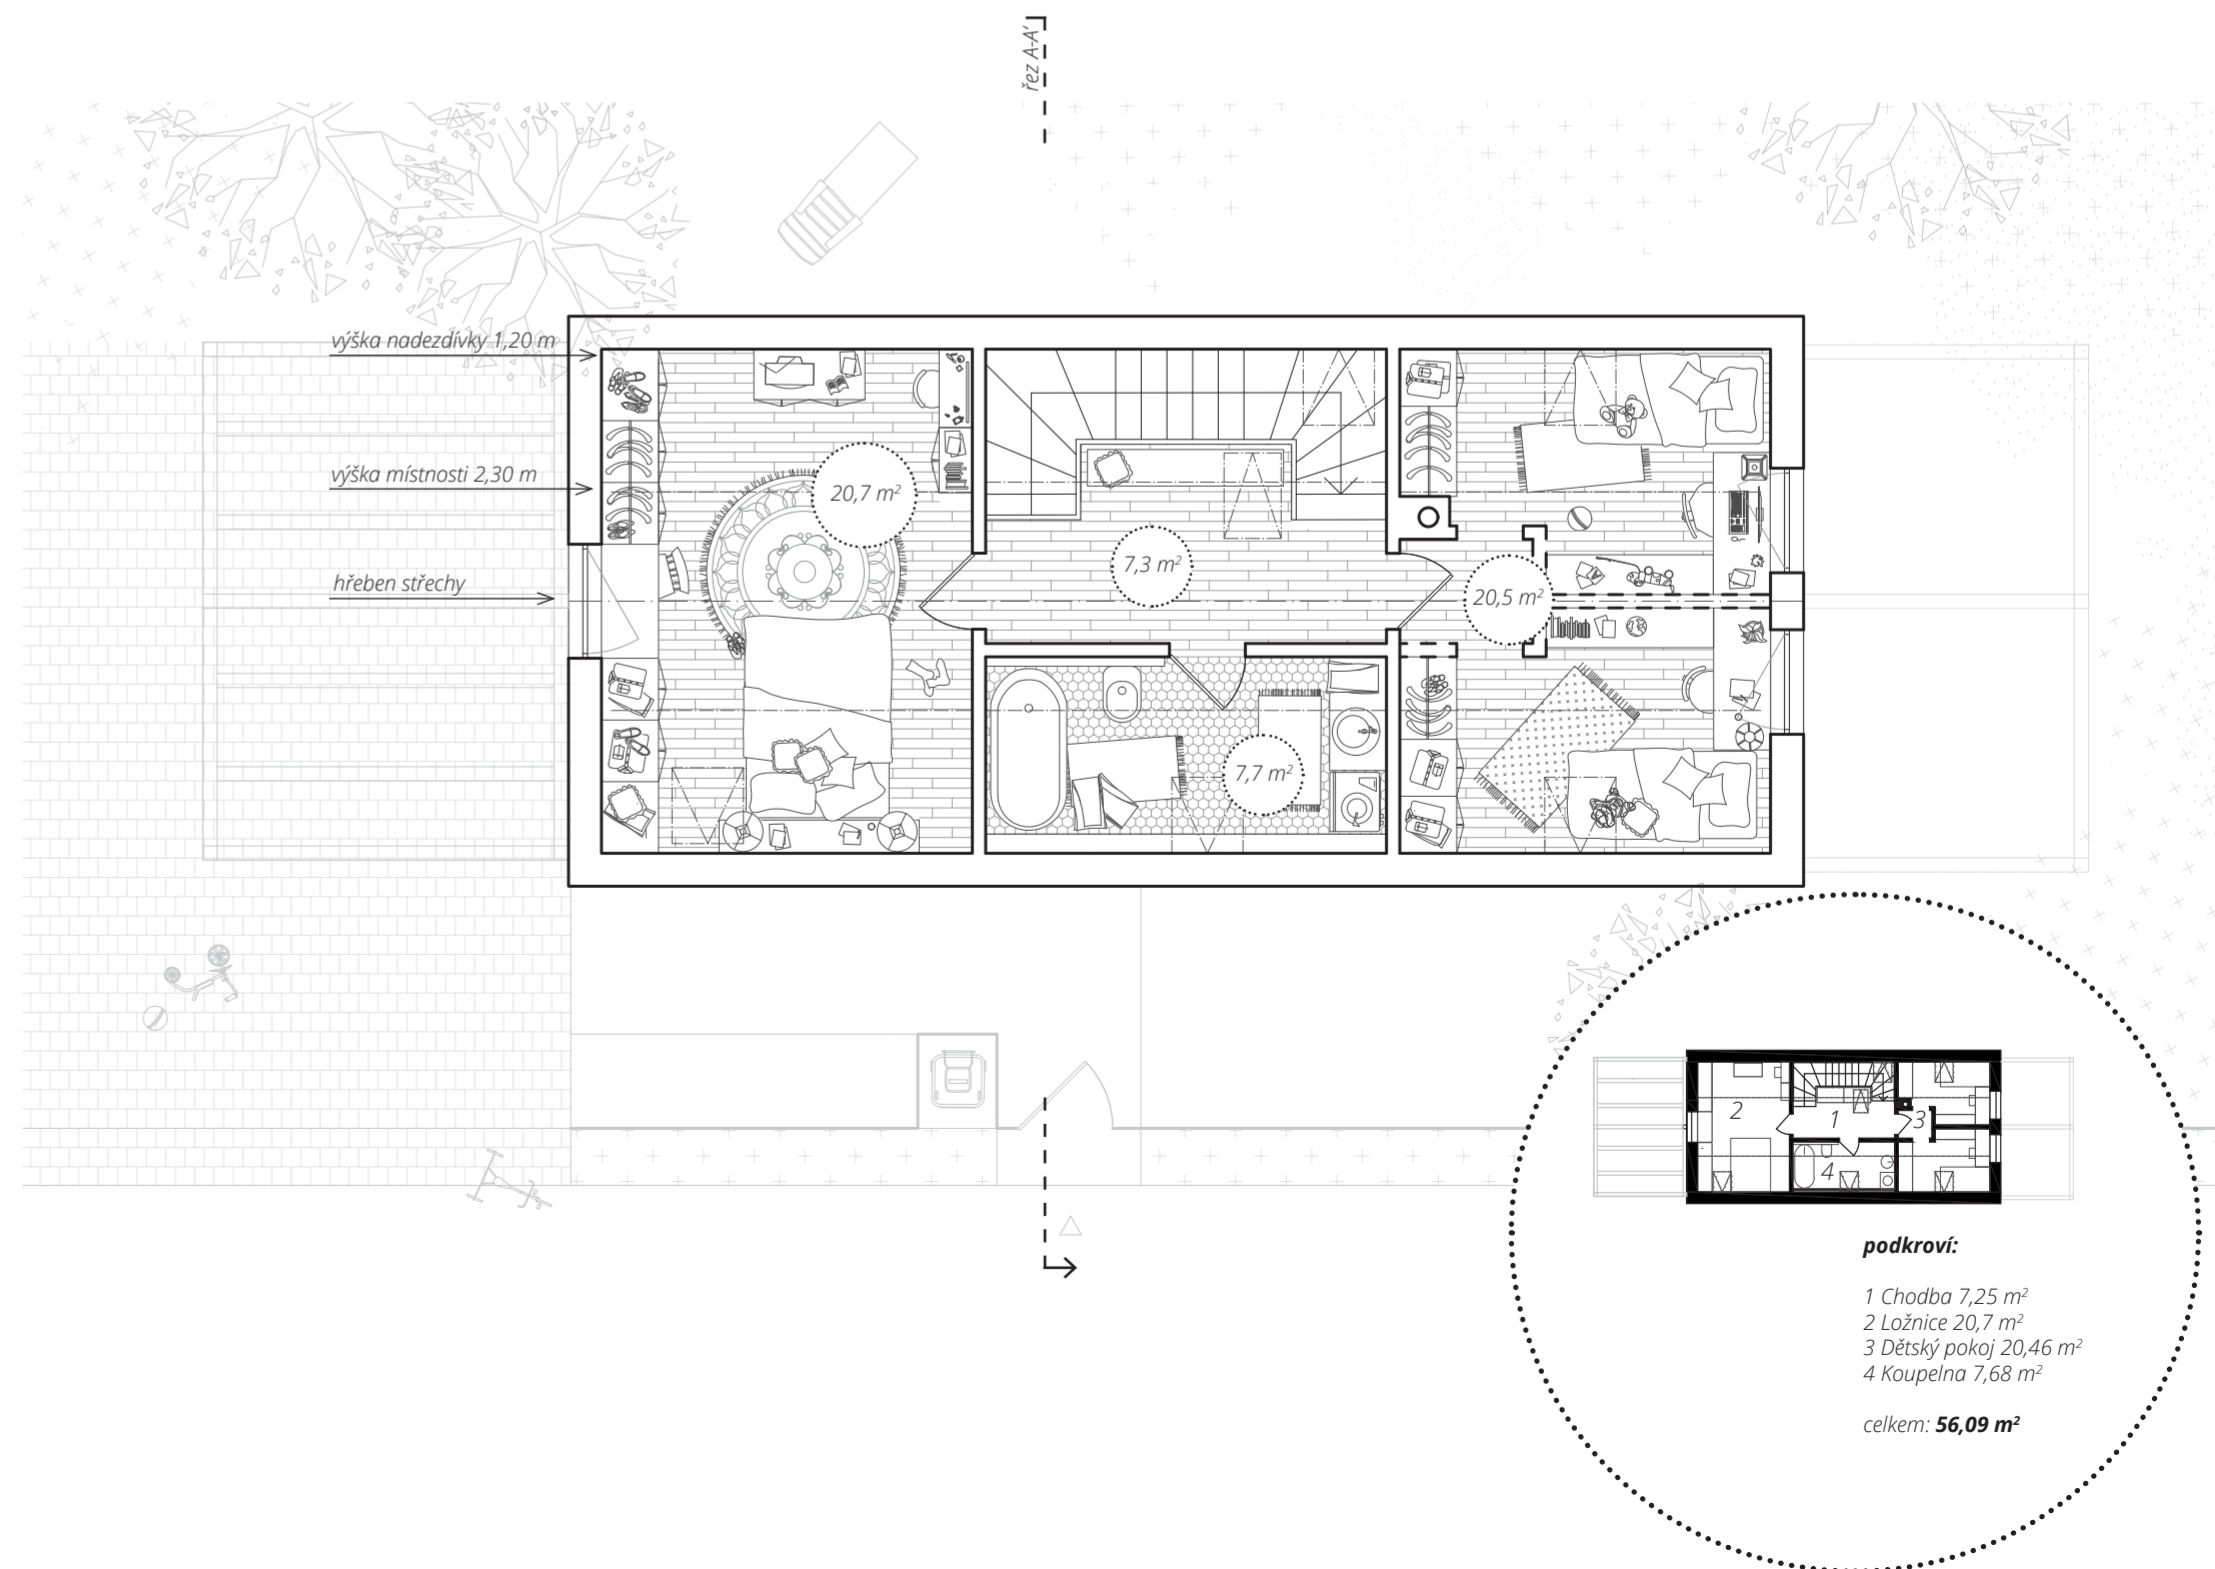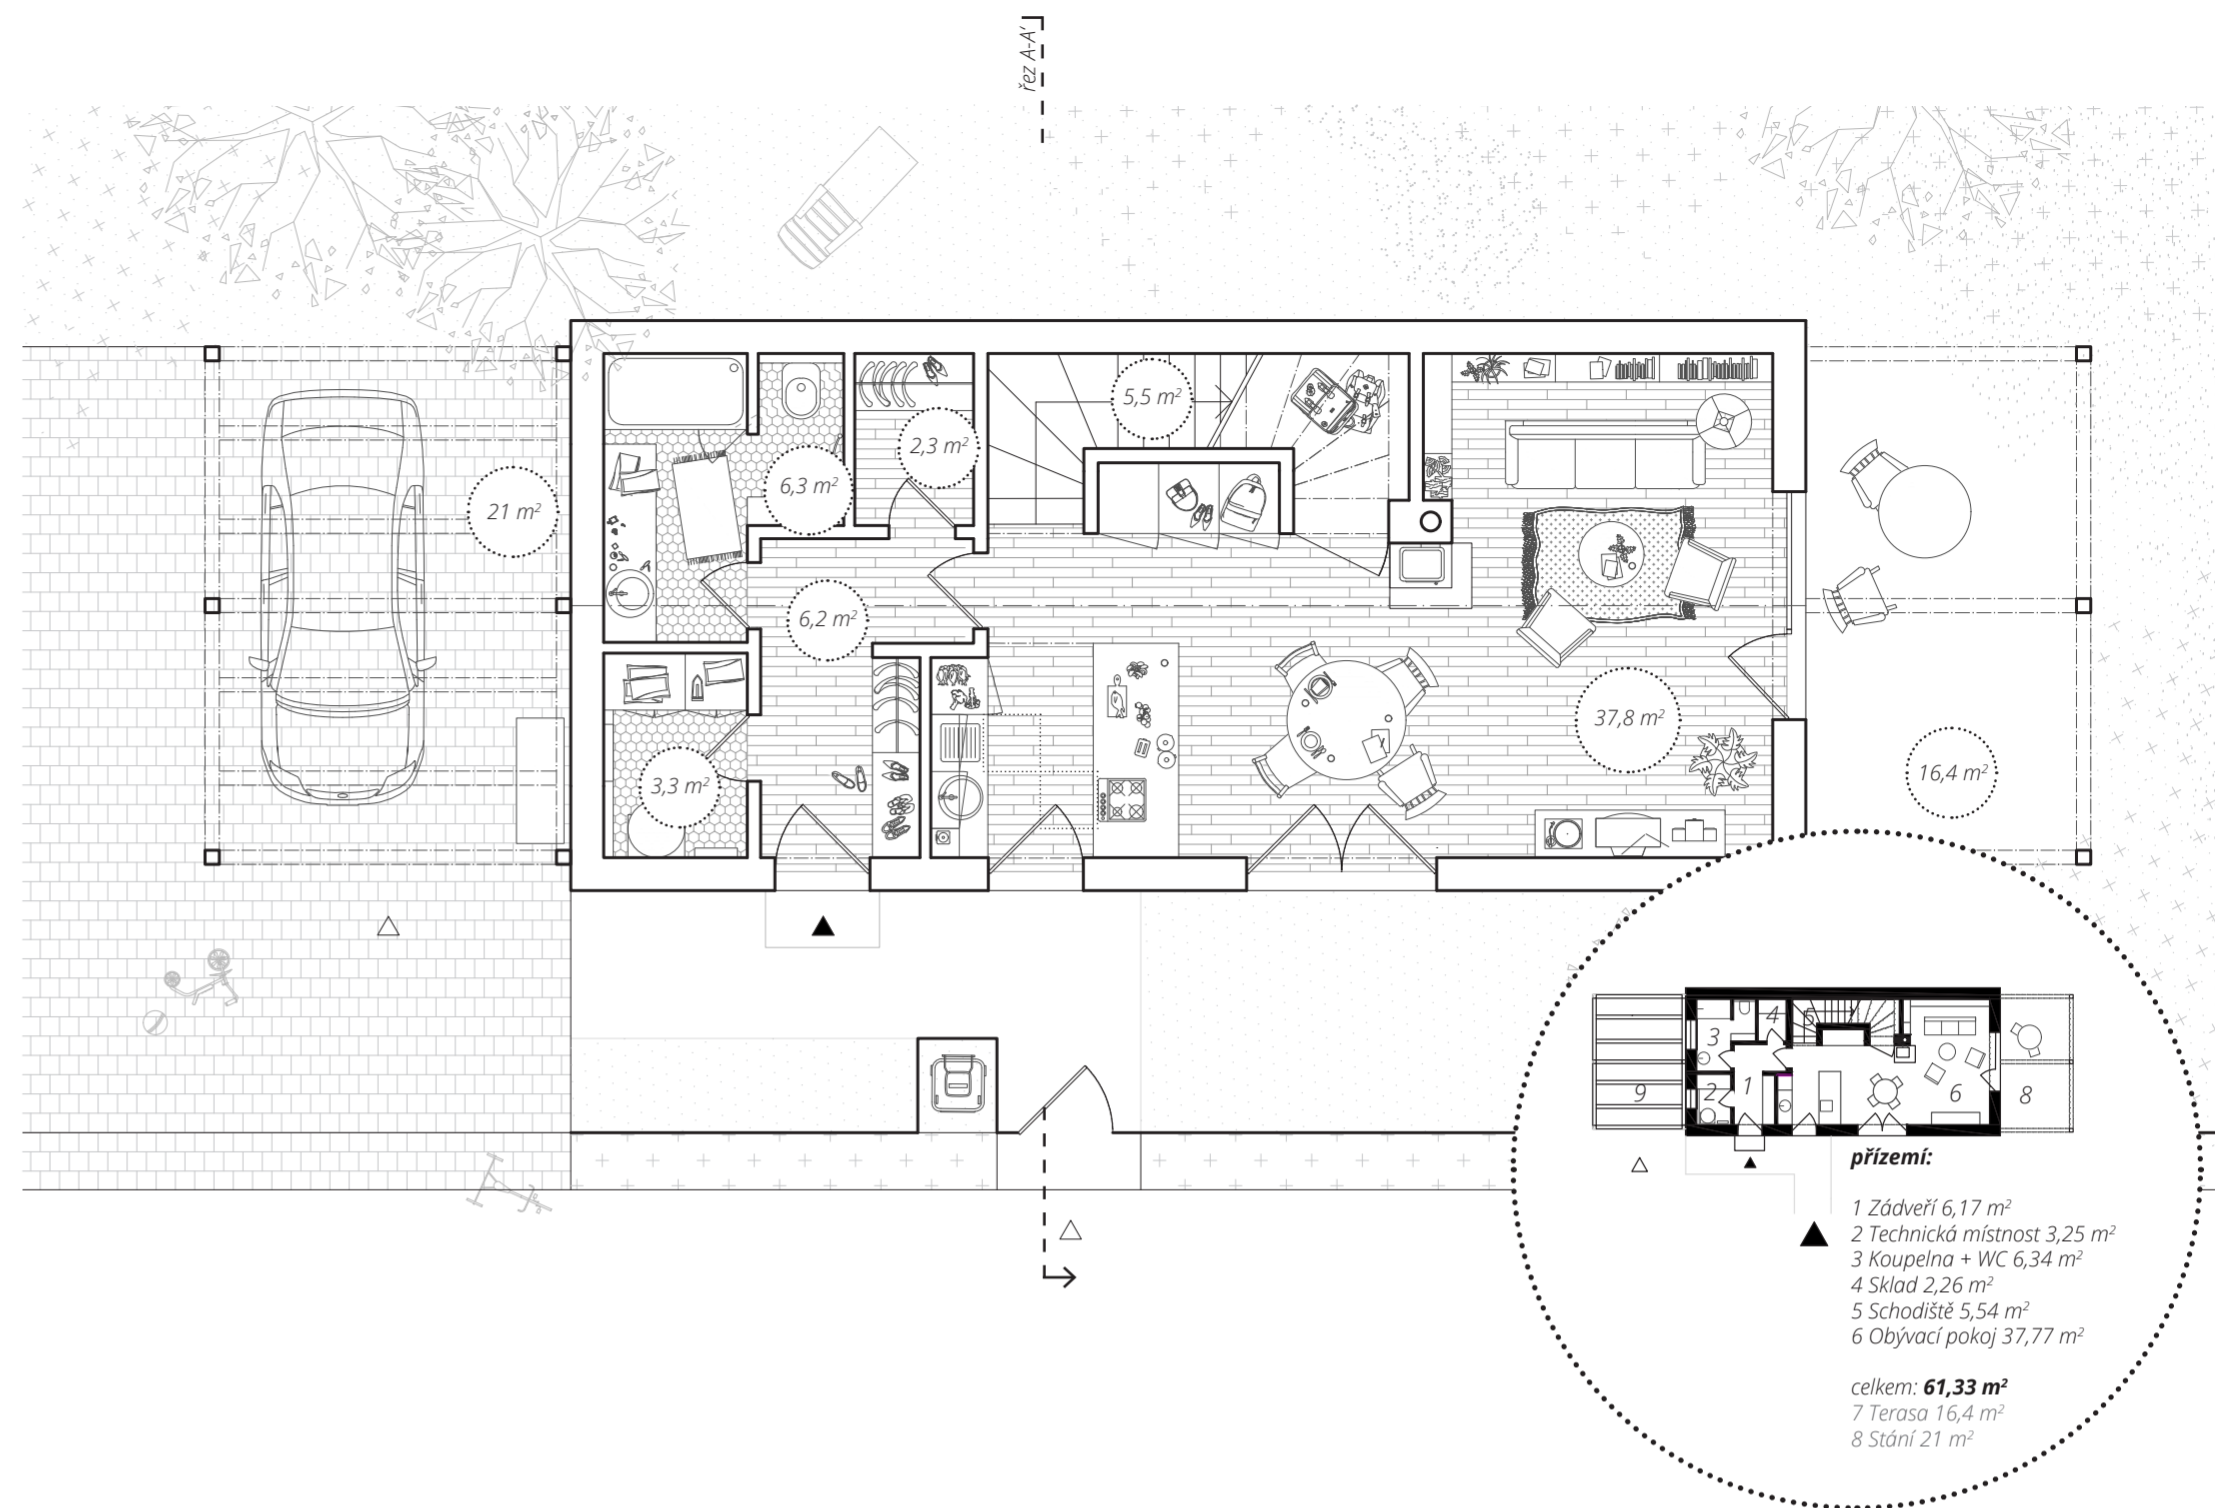

řez A-A'