

# Na Křížení cest

Byt B1.3 1+kk

Užitná plocha bytu: 29,9 m<sup>2</sup>

Předzahrádka ve výhradním užívání: 39 m<sup>2</sup>

Zahradní domek o ploše 6 m<sup>2</sup>

Přístup do komunitní zahrady o ploše 287 m<sup>2</sup>

Vyhrazené parkovací místo pro jeden vůz na centrálním parkovišti

+420 602 62 88 44  
info@nakrizenicest.cz  
www.nakrizenicest.cz



loopway

MŮD  
ARCHITEKTI

k světu.



Uvedené údaje a ilustrace mají pouze informativní charakter a společnost Loopway si vyhrazuje právo na změny. Aktuální a závazné údaje jsou na vyzádní k dispozici v obchodních místech společnosti.

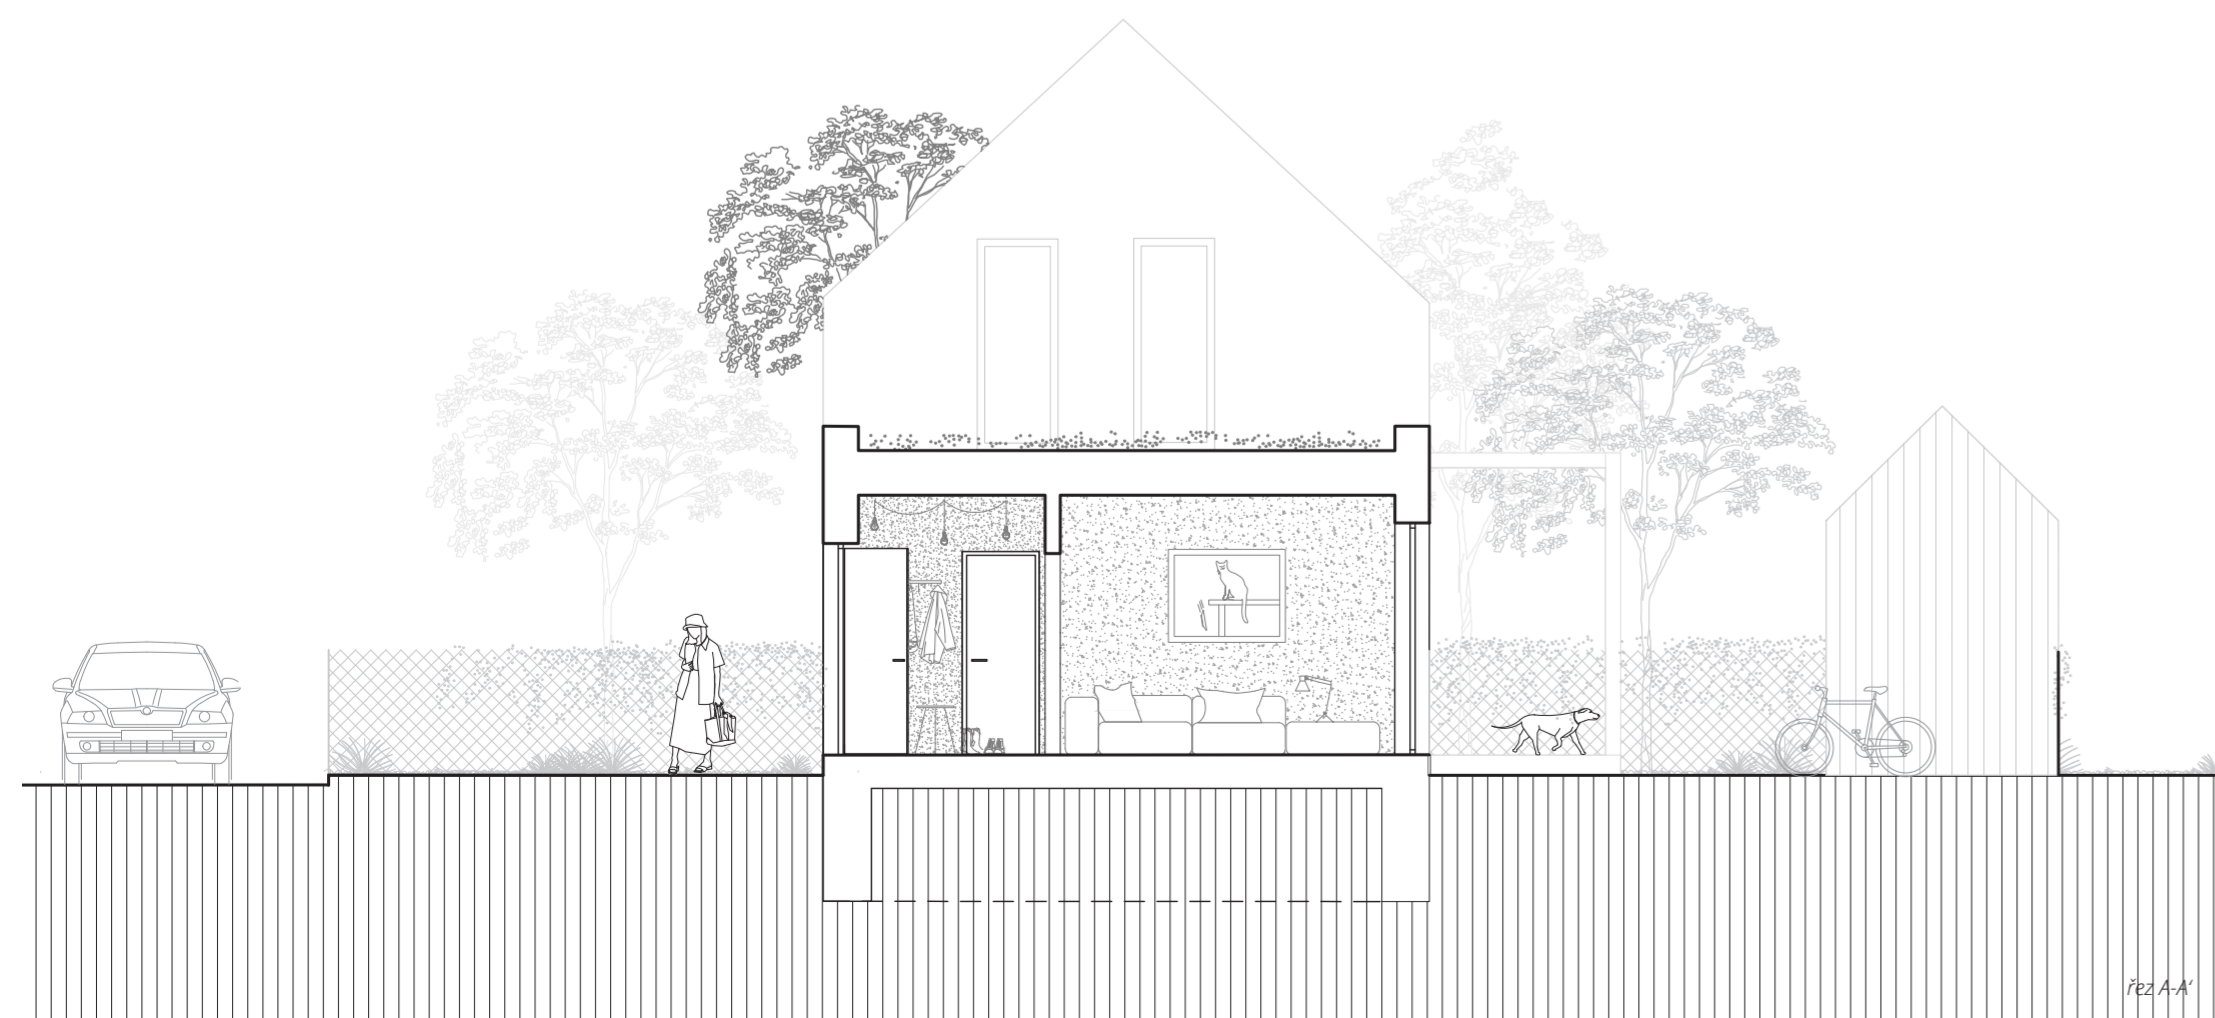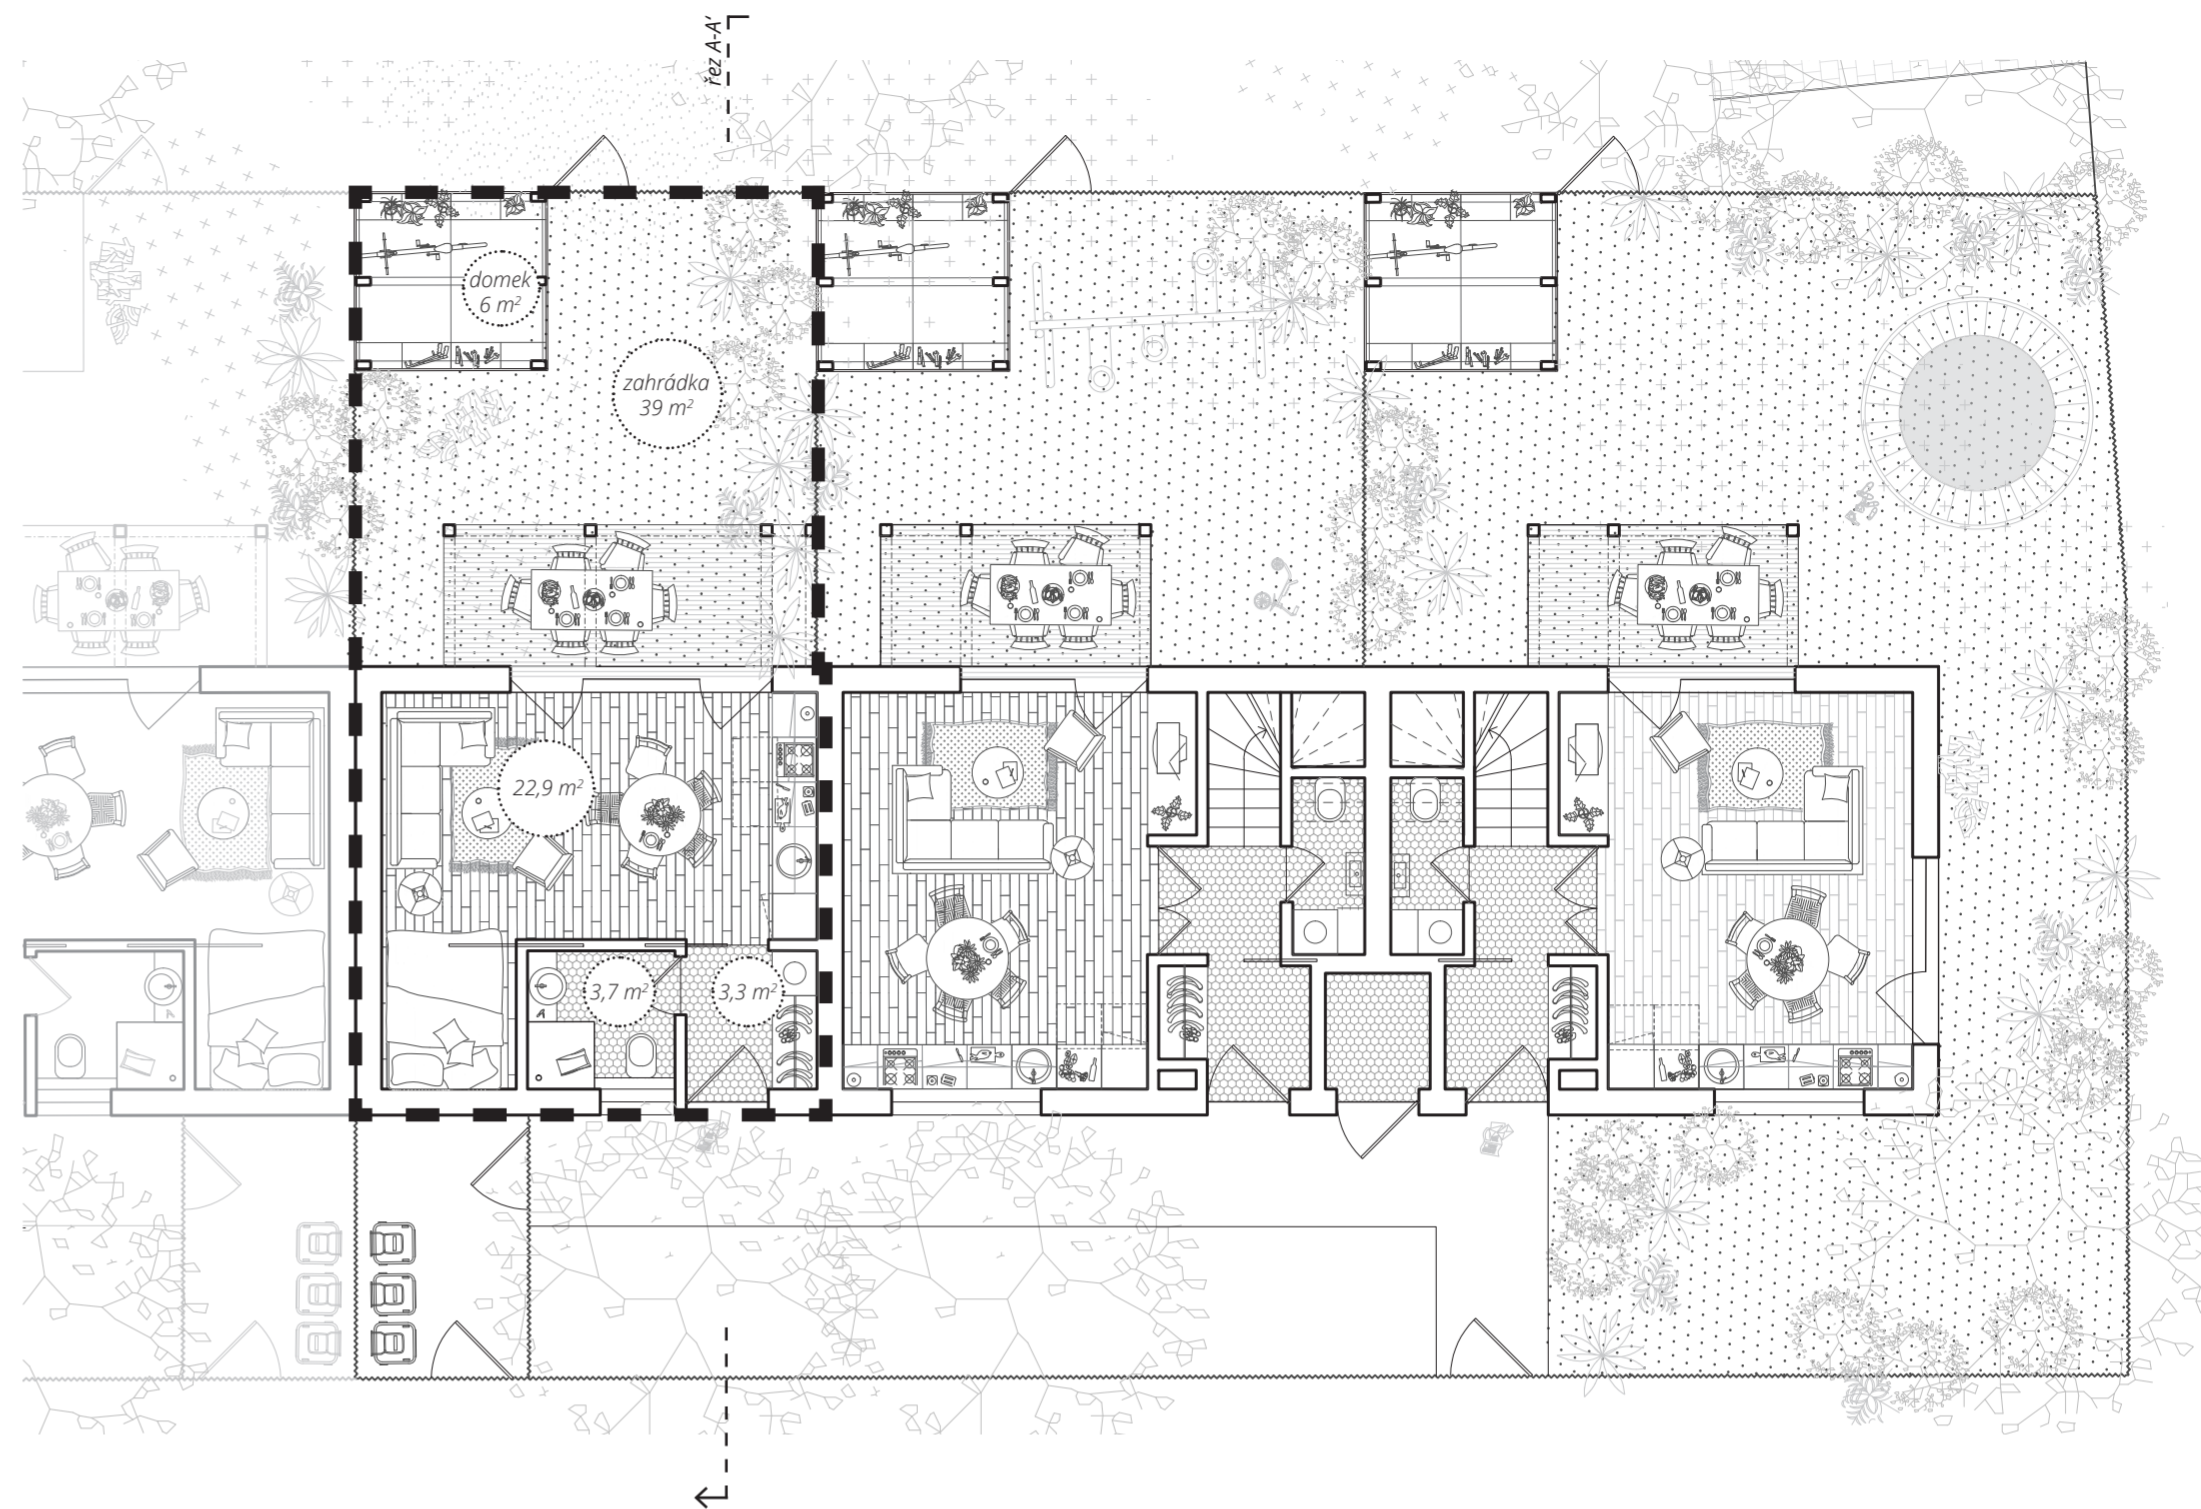

Prz A-A'

