

Na Křížení cest

Byt C2.1 3+kk

Užitná plocha bytu: 83,7 m²

Předzahrádka ve výhradním užívání: 62,4 m²

Zahradní domek o ploše 4 m²

Přístup do komunitní zahrady o ploše 1139 m²


Vyhrazené parkovací místo pro jeden vůz

+420 602 62 88 44
info@nakrizenice.cz
www.nakrizenice.cz



loopway
MÚD
ARCHITEKTI
k světu.



Uvedené údaje a ilustrace mají pouze informativní charakter a společnost Loopway si vyhrazuje právo na změny. Aktuální a závazné údaje jsou na vyzádaní k dispozici v obchodních místech společnosti.

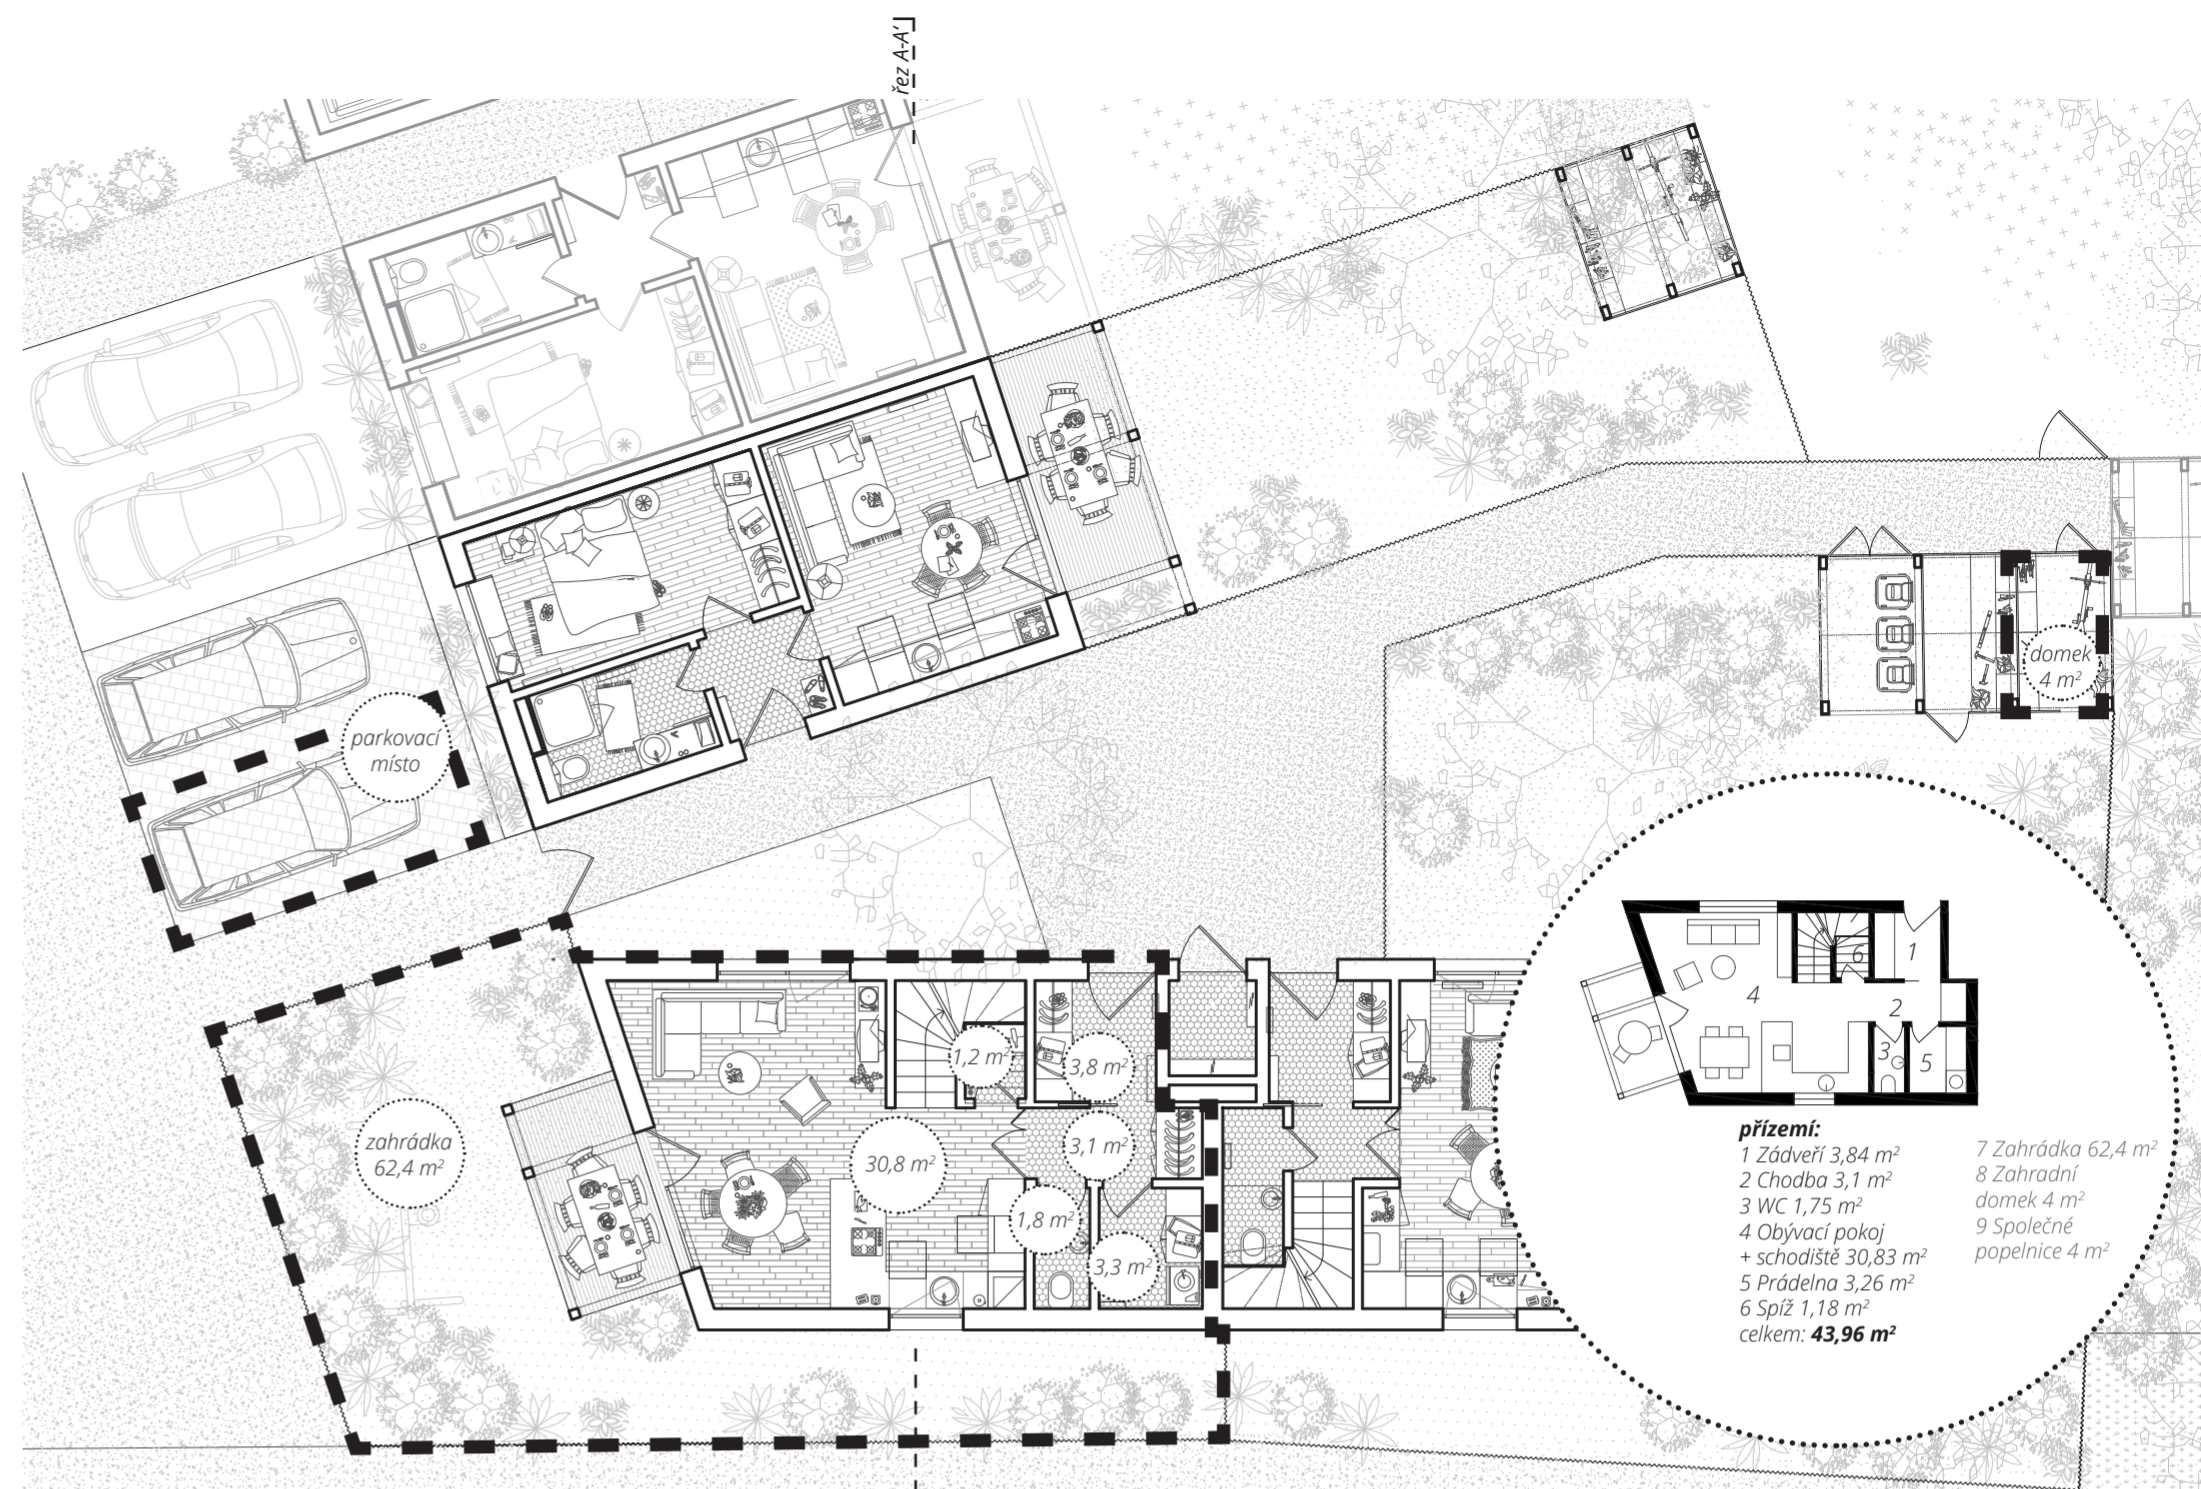

- prizemi:**
- 1 Závěří 3,84 m²
 - 2 Chodba 3,1 m²
 - 3 WC 1,75 m²
 - 4 Obývací pokoj + schodiště 30,83 m²
 - 5 Prádelna 3,26 m²
 - 6 Spíž 1,18 m²
 - celkem: 43,96 m²
- 7 Zahradka 62,4 m²
 - 8 Zahradní domek 4 m²
 - 9 Společné popelnice 4 m²

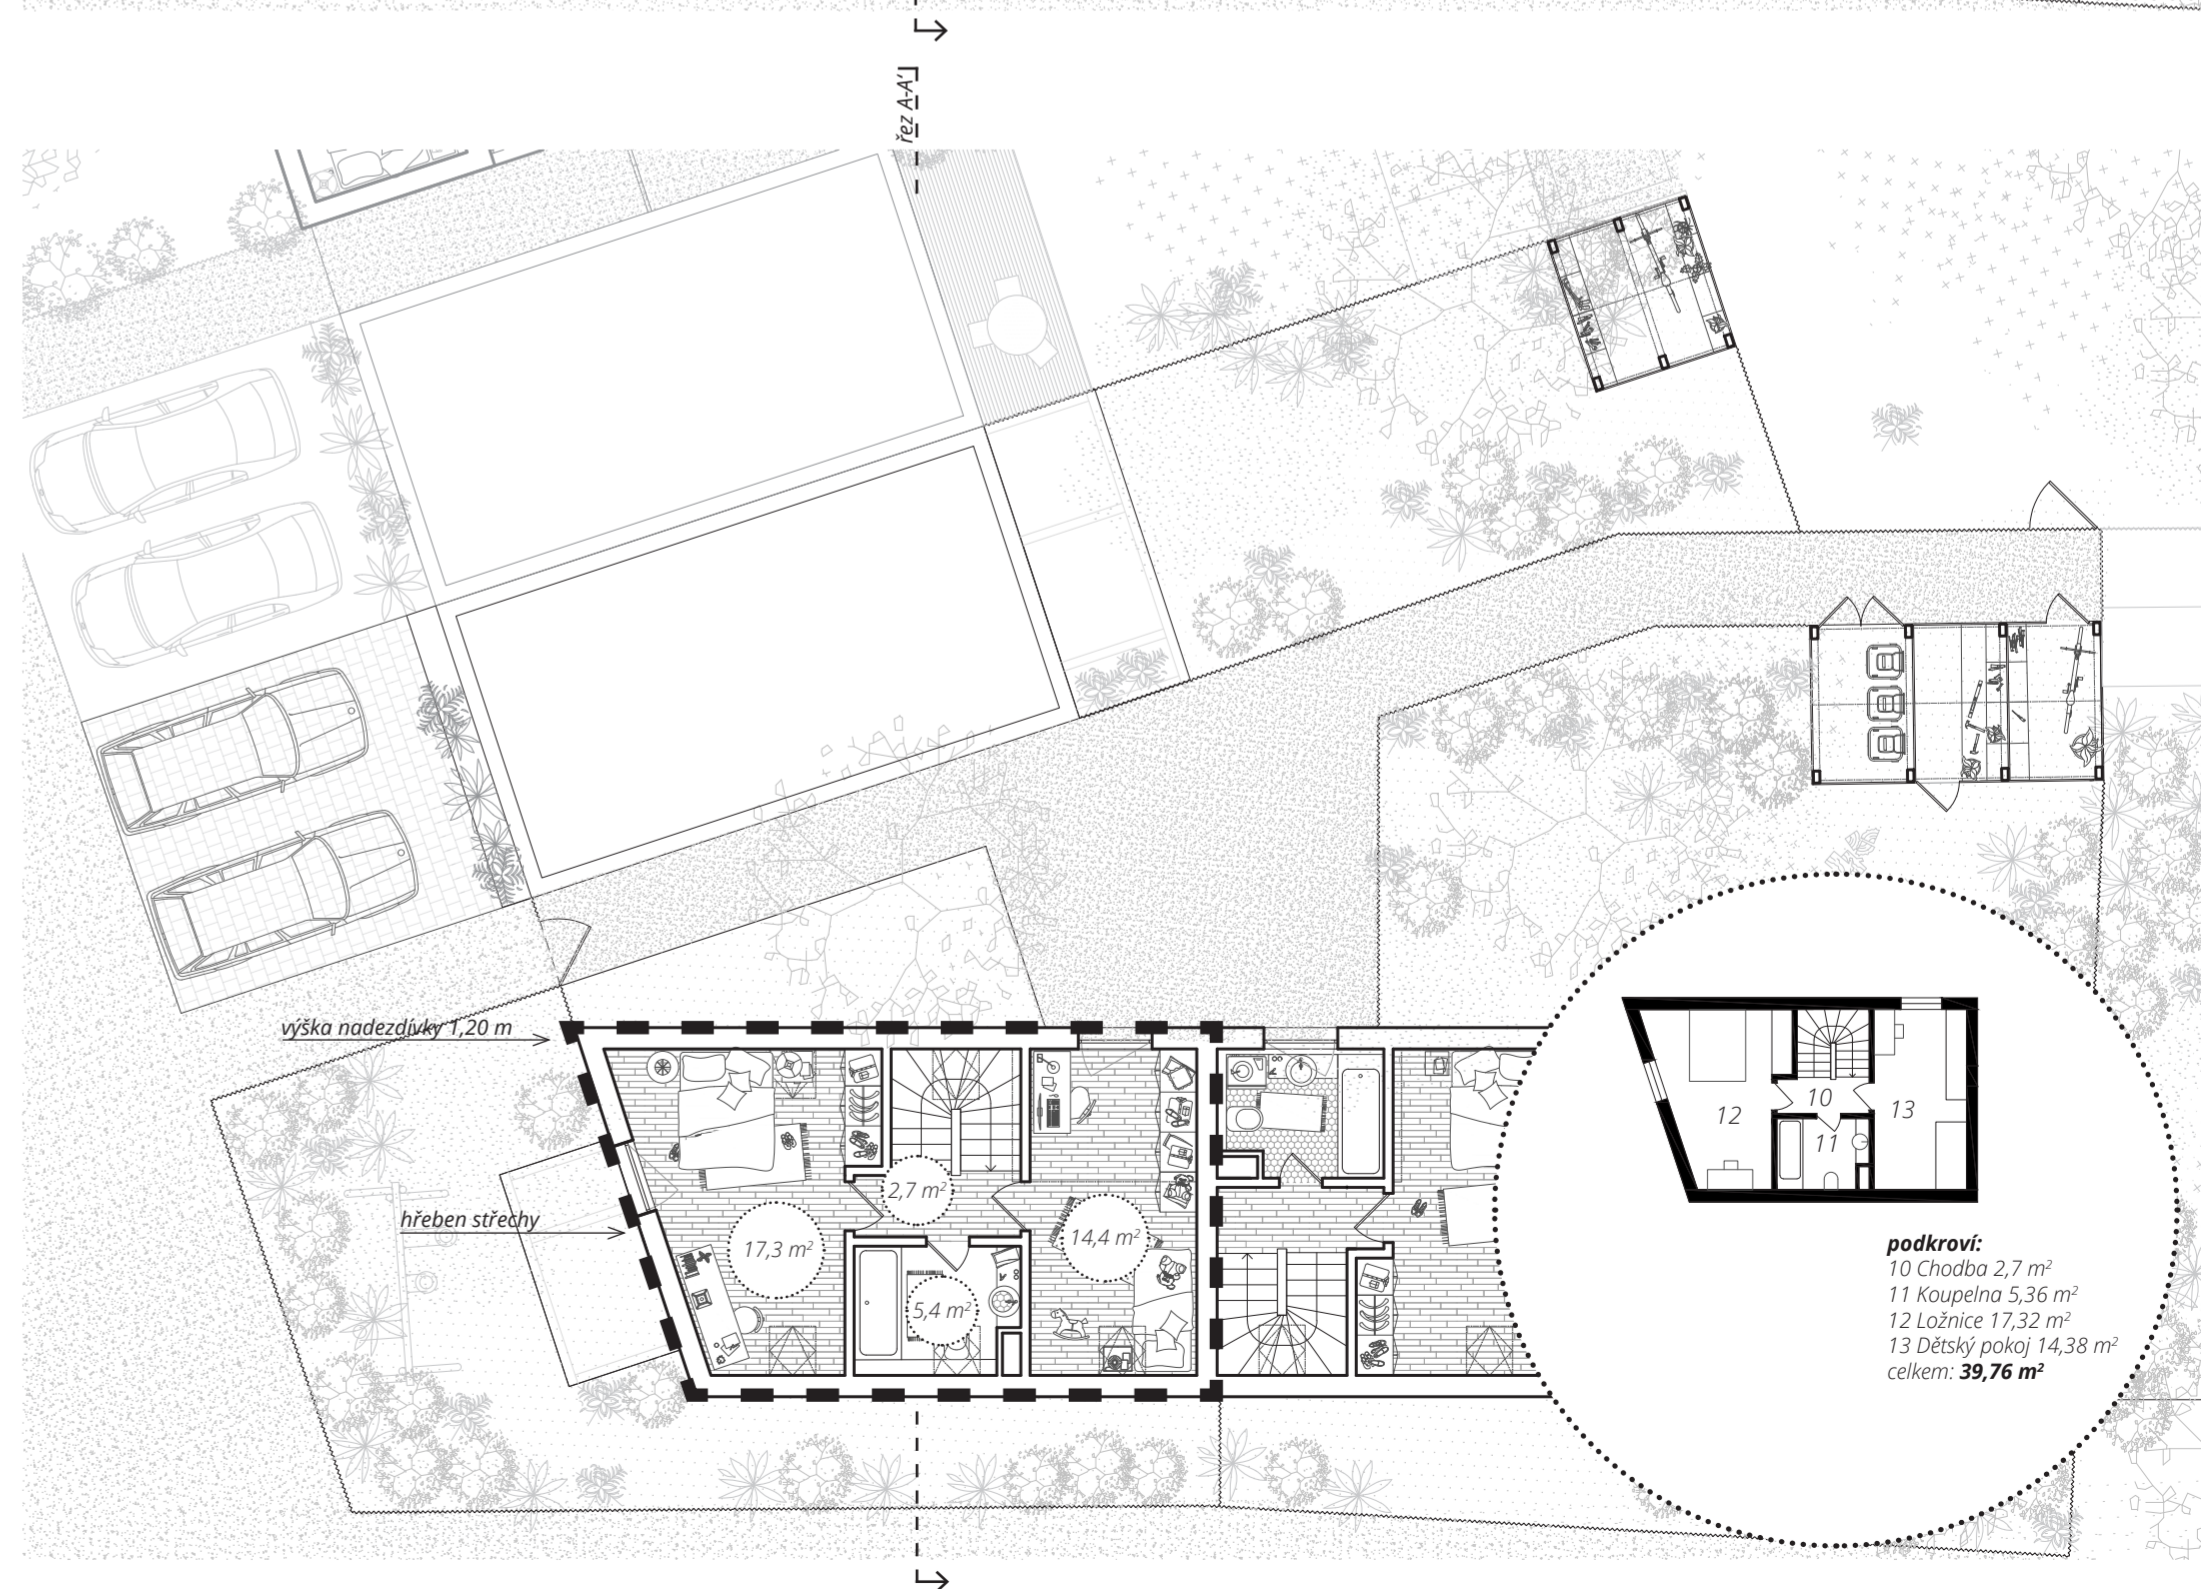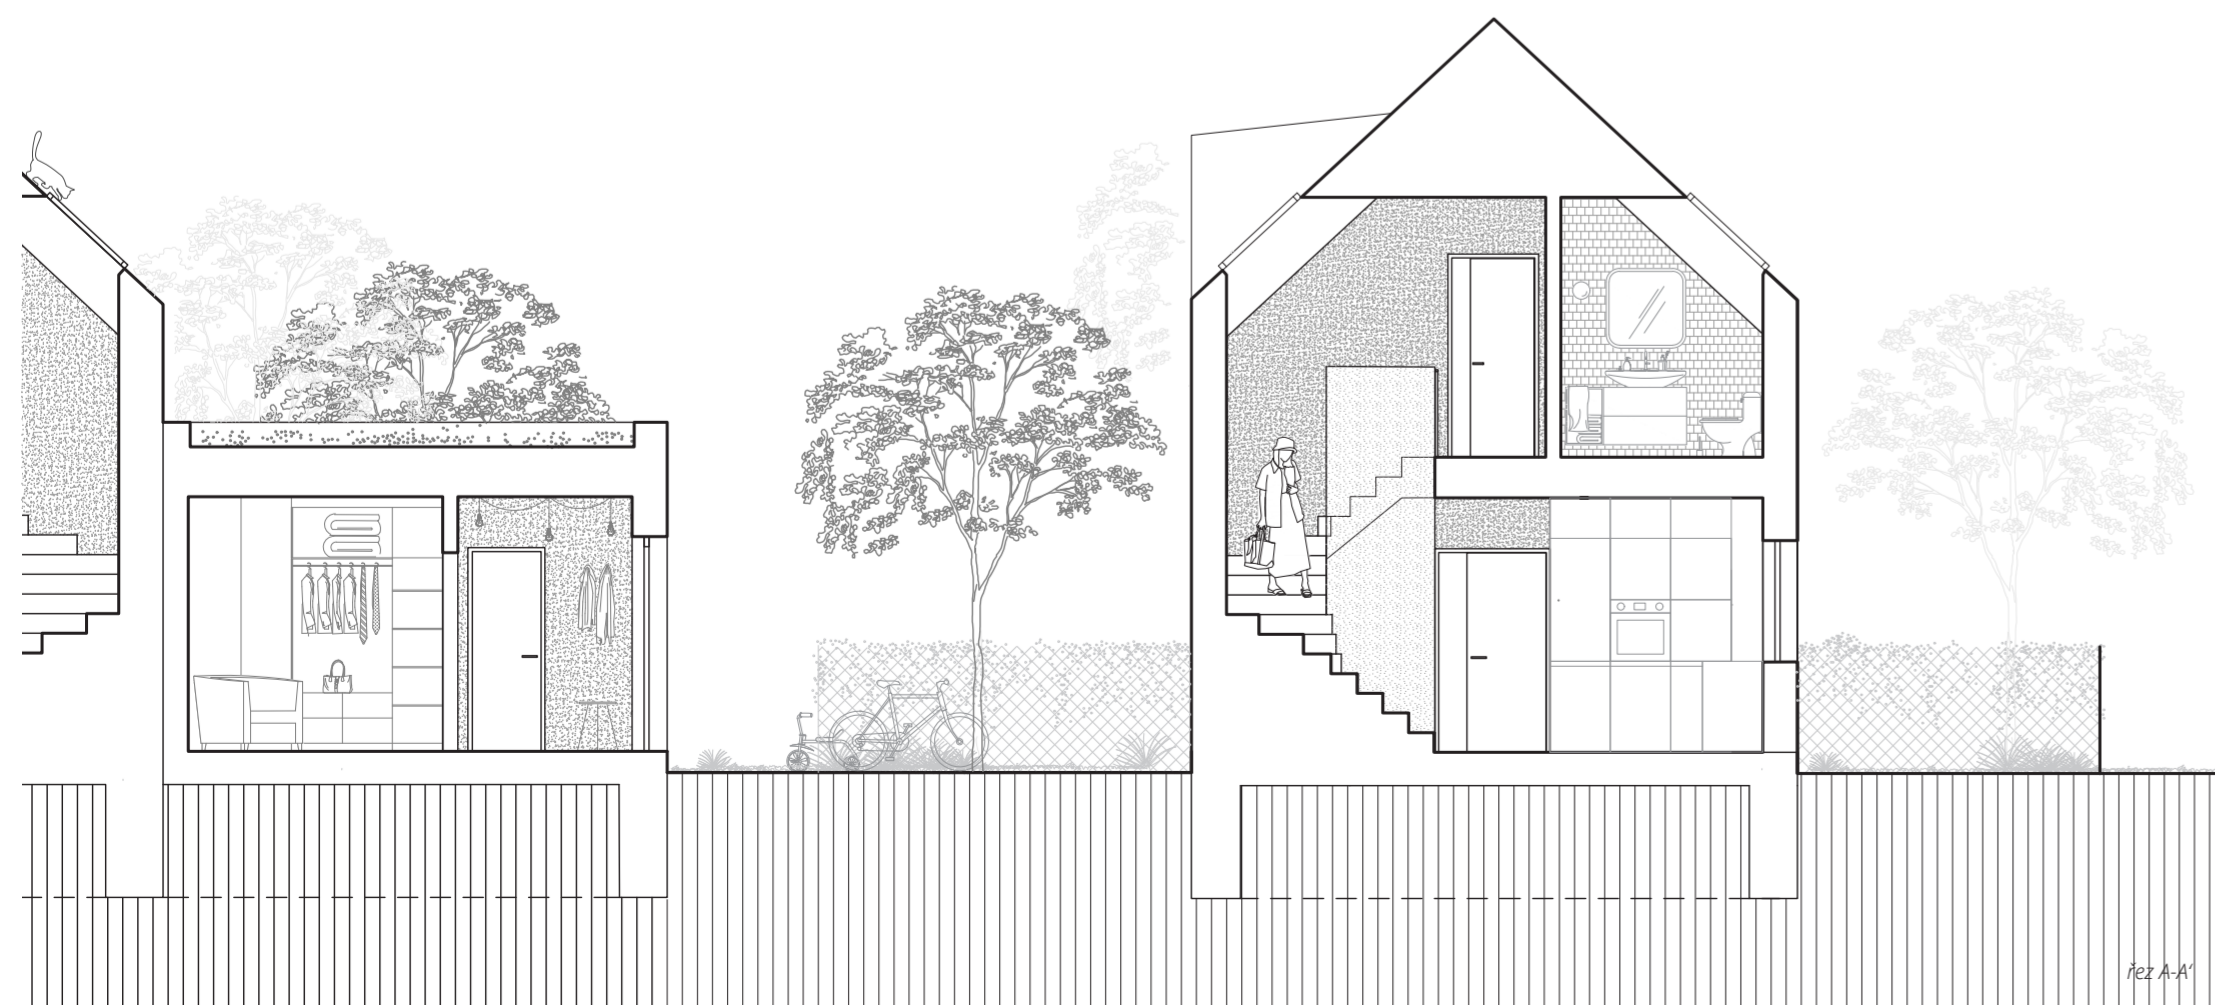

- podkrovi:**
- 10 Chodba 2,7 m²
 - 11 Koupelna 5,36 m²
 - 12 Ložnice 17,32 m²
 - 13 Dětský pokoj 14,38 m²
 - celkem: 39,76 m²