

# Na Křížení cest

Byt B1.2 3+kk

Užitná plocha bytu: 65,7 m<sup>2</sup>

Předzahrádka ve výhradním užívání: 46,7 m<sup>2</sup>

Zahradní domek o ploše 6 m<sup>2</sup>

Přístup do komunitní zahrady o ploše 287 m<sup>2</sup>


Vyhrazené parkovací místo pro jeden vůz na centrálním parkovišti

+420 602 62 88 44  
info@nakriznicest.cz  
www.nakriznicest.cz


loopway  
MÚD  
ARCHITEKTI  
k světu.




Uvedené údaje a ilustrace mají pouze informativní charakter a společnost Loopway si vyhrazuje právo na změny. Aktuální a závazné údaje jsou na vyzádnání k dispozici v obchodních místech společnosti.

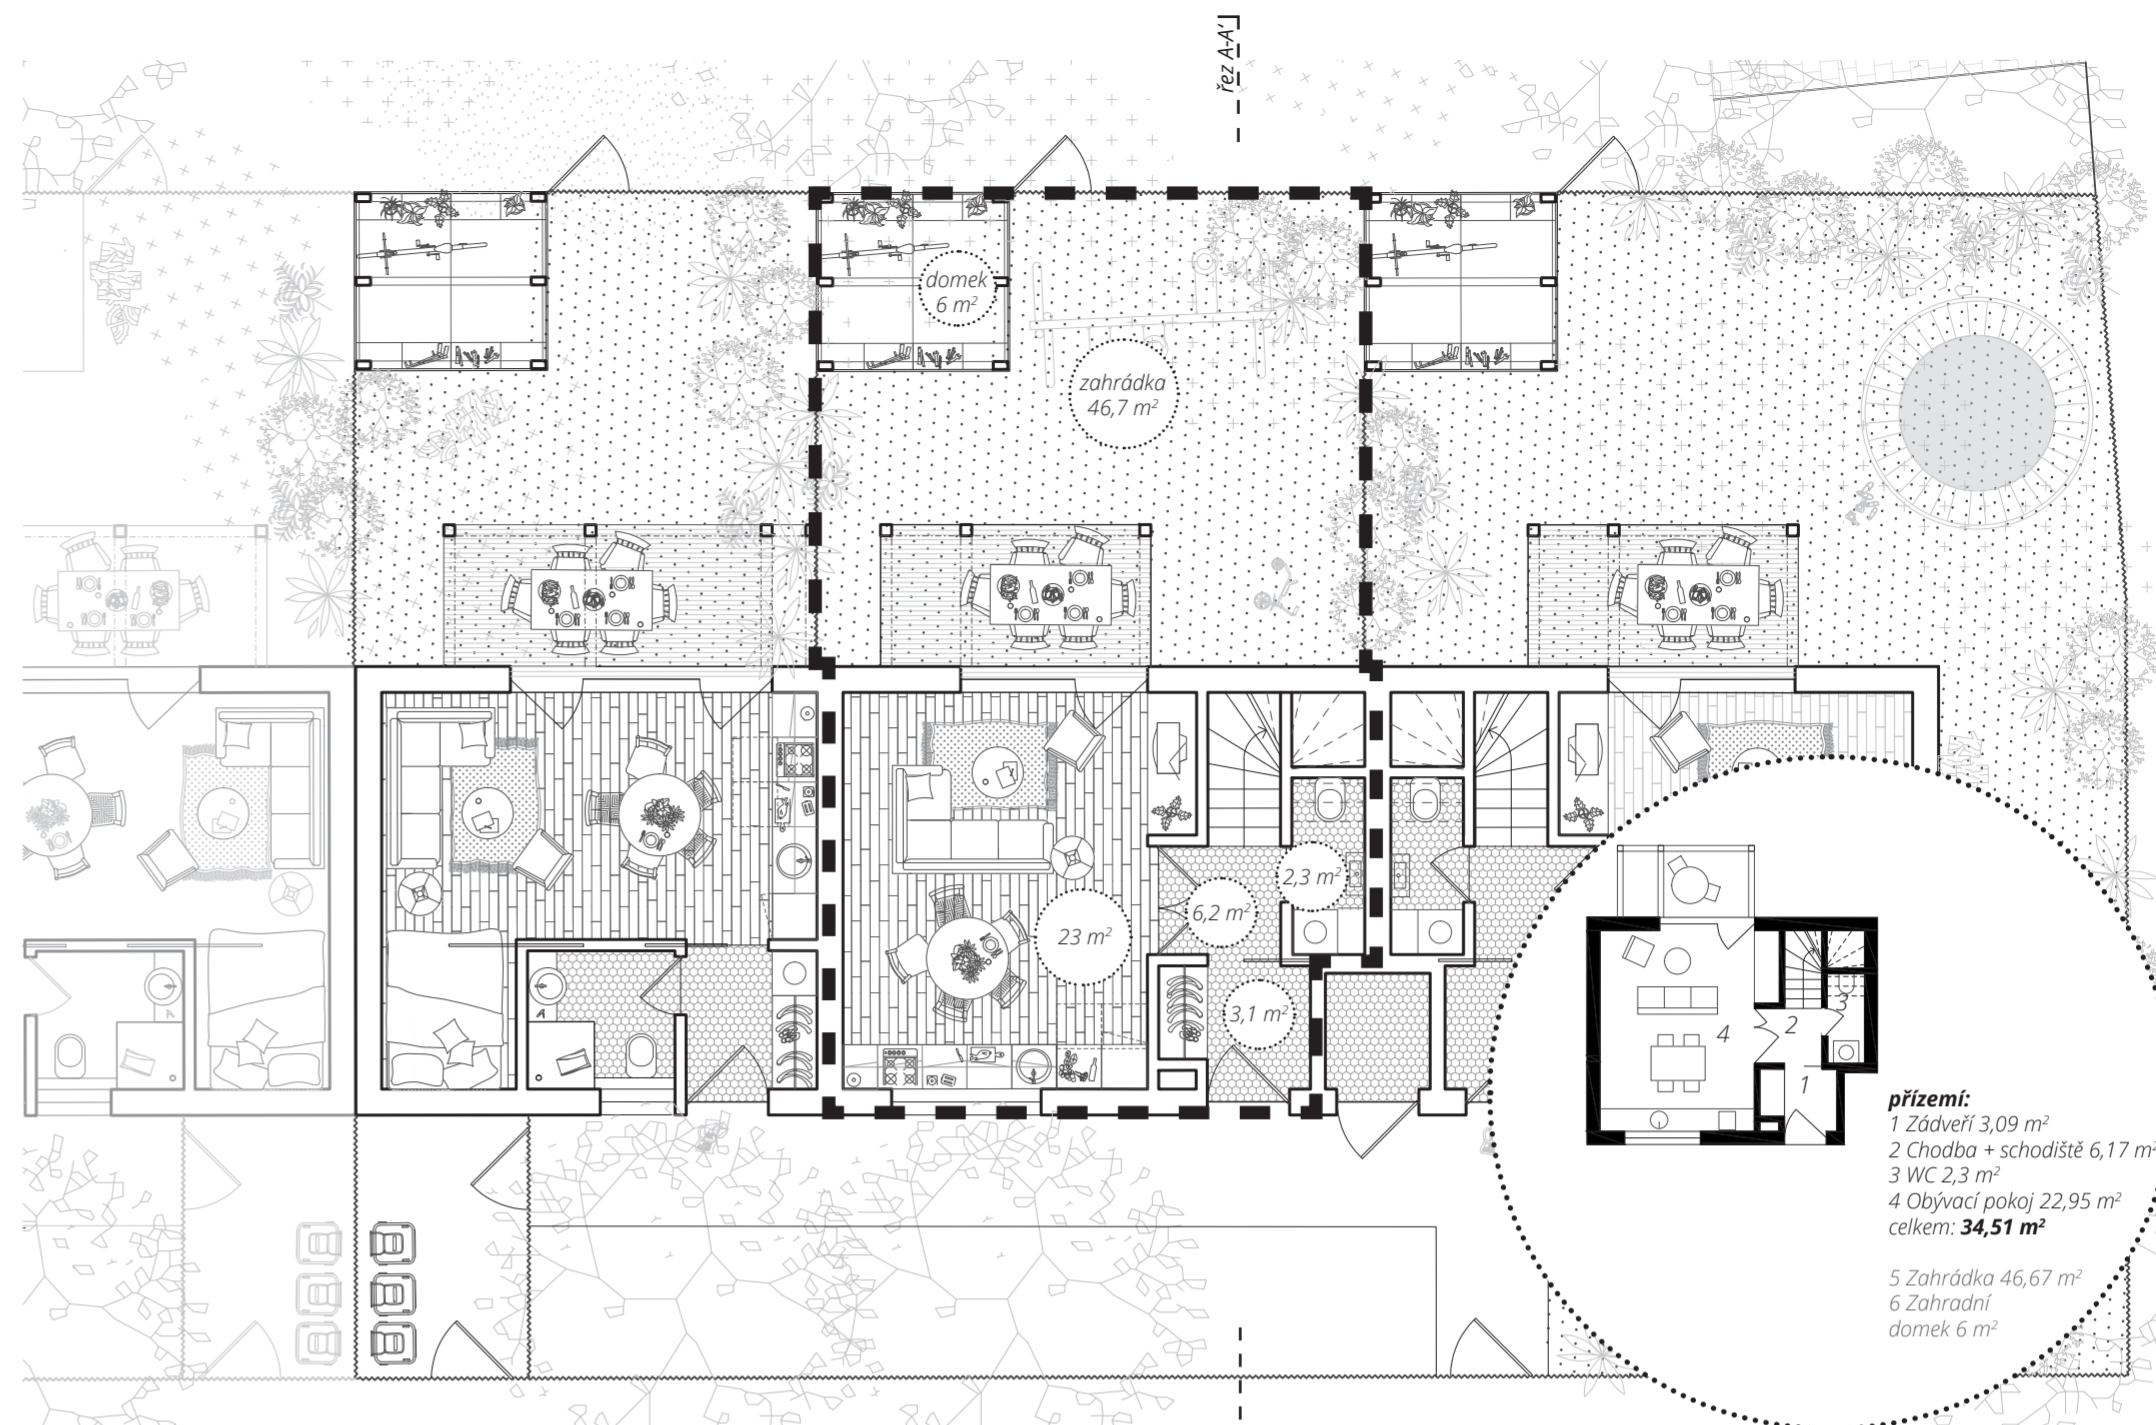

**přízemí:**  
1 Zádveří 3,09 m<sup>2</sup>  
2 Chodba + schodiště 6,17 m<sup>2</sup>  
3 WC 2,3 m<sup>2</sup>  
4 Obývací pokoj 22,95 m<sup>2</sup>  
celkem: **34,51 m<sup>2</sup>**  
  
5 Zahrádka 46,67 m<sup>2</sup>  
6 Zahradní domek 6 m<sup>2</sup>

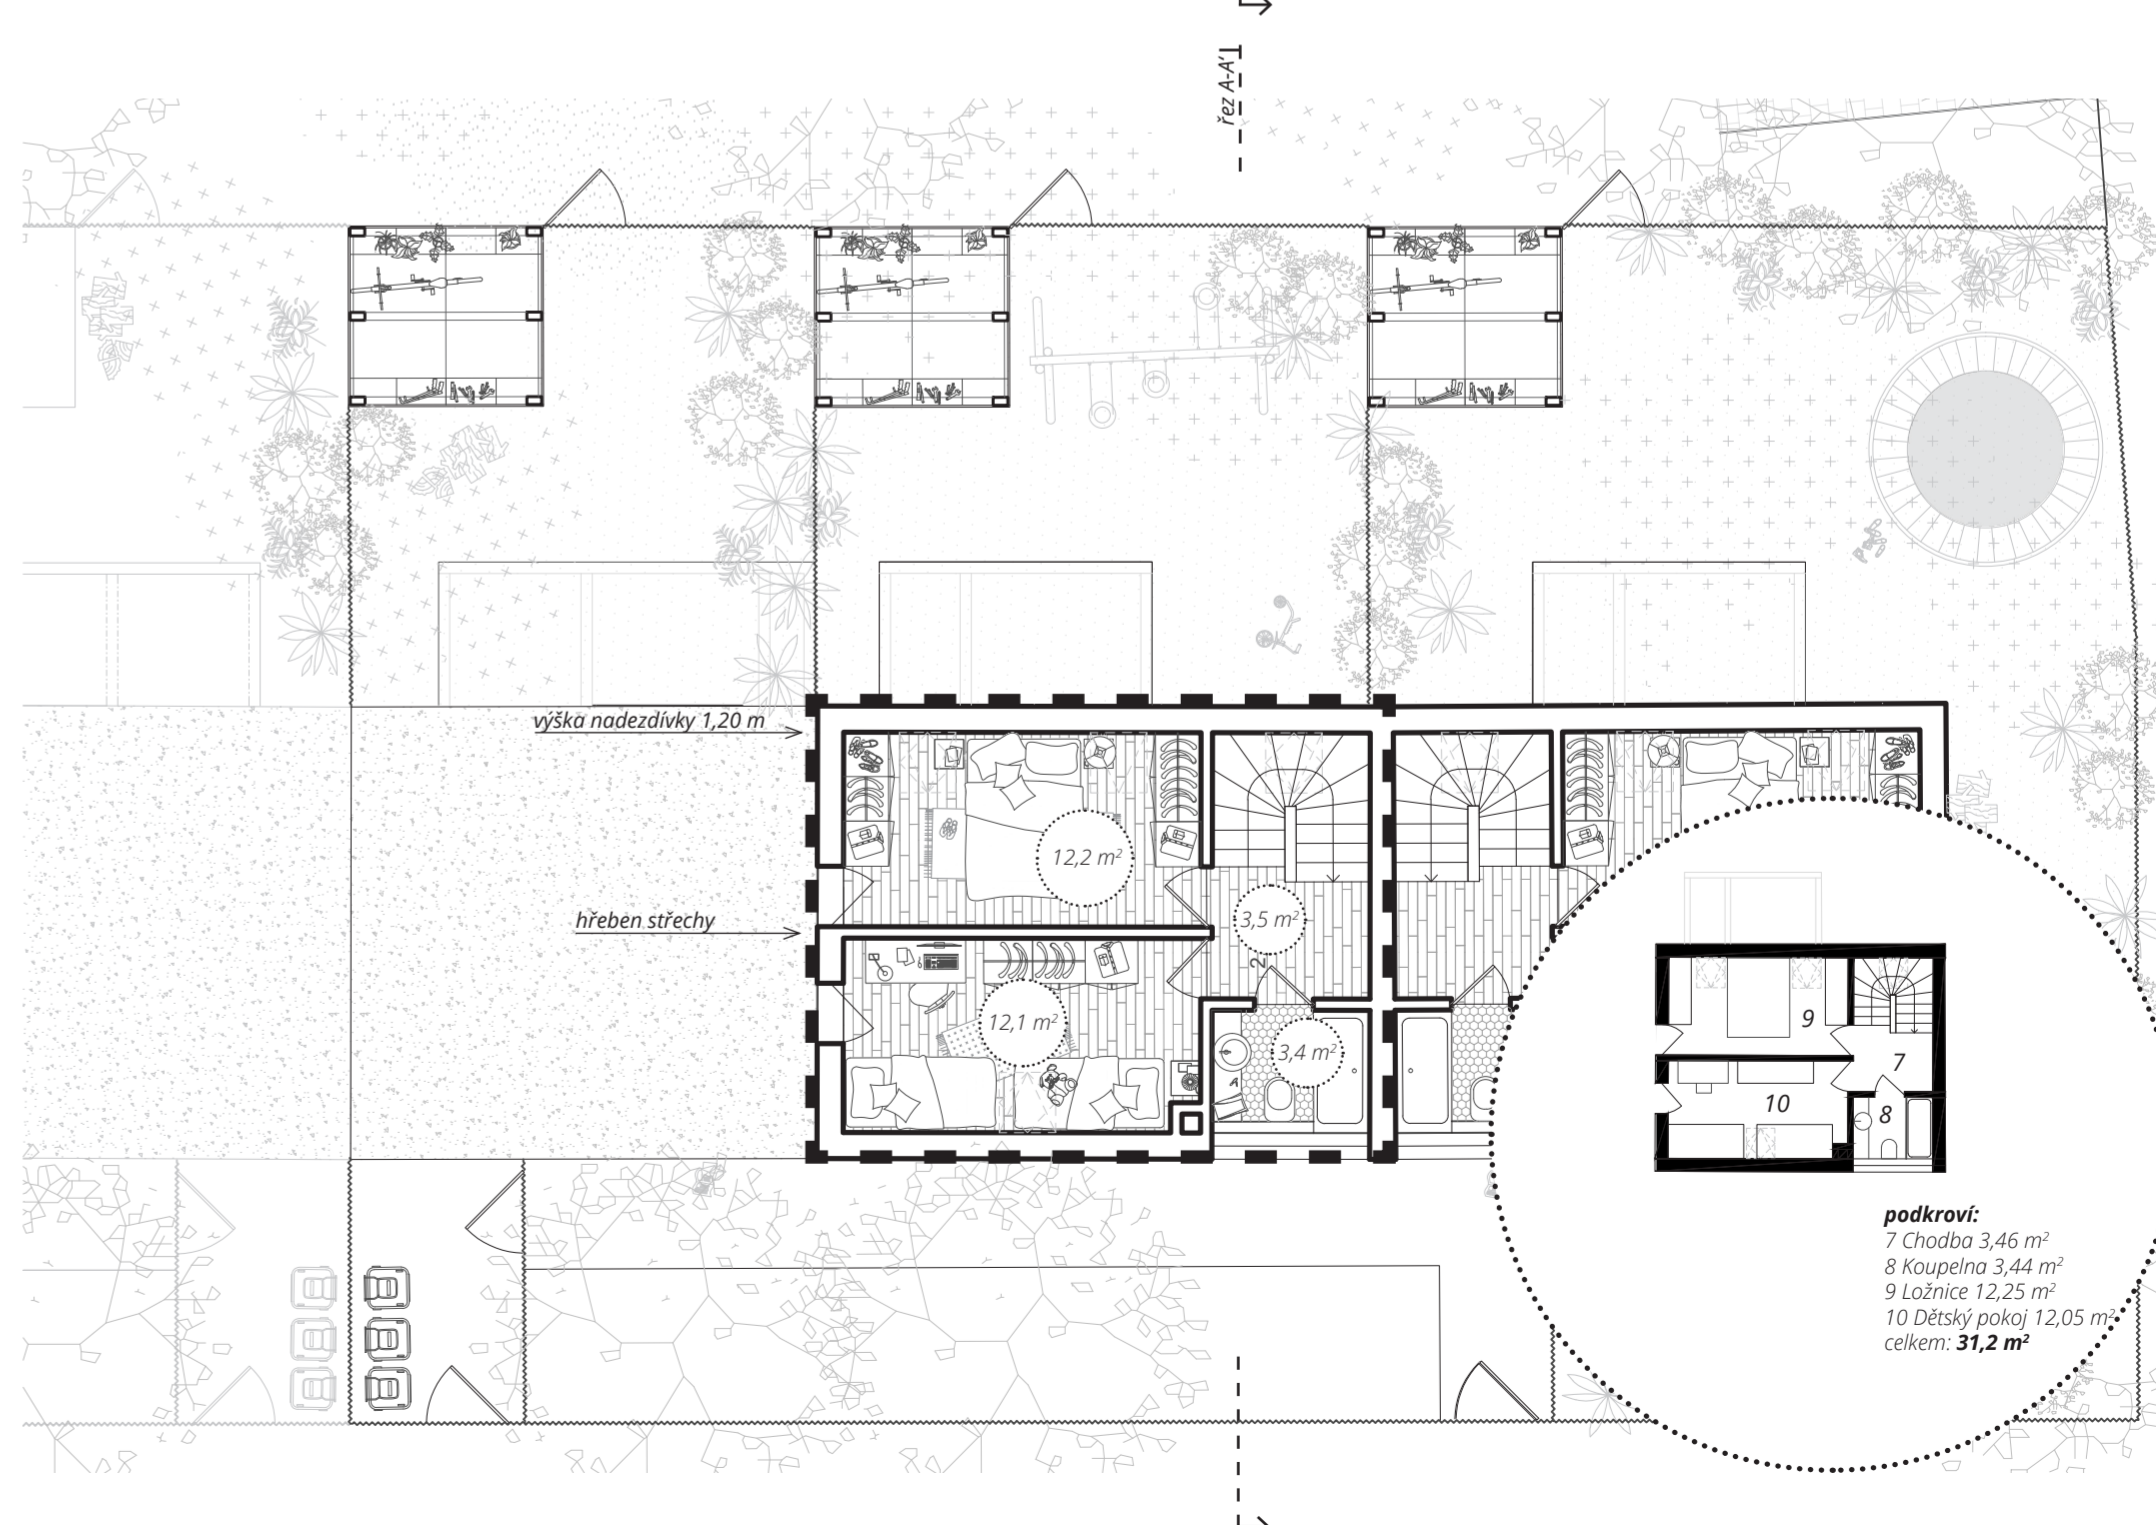

**podkrovní:**  
7 Chodba 3,46 m<sup>2</sup>  
8 Koupelna 3,44 m<sup>2</sup>  
9 Ložnice 12,25 m<sup>2</sup>  
10 Dětský pokoj 12,05 m<sup>2</sup>  
celkem: **31,2 m<sup>2</sup>**

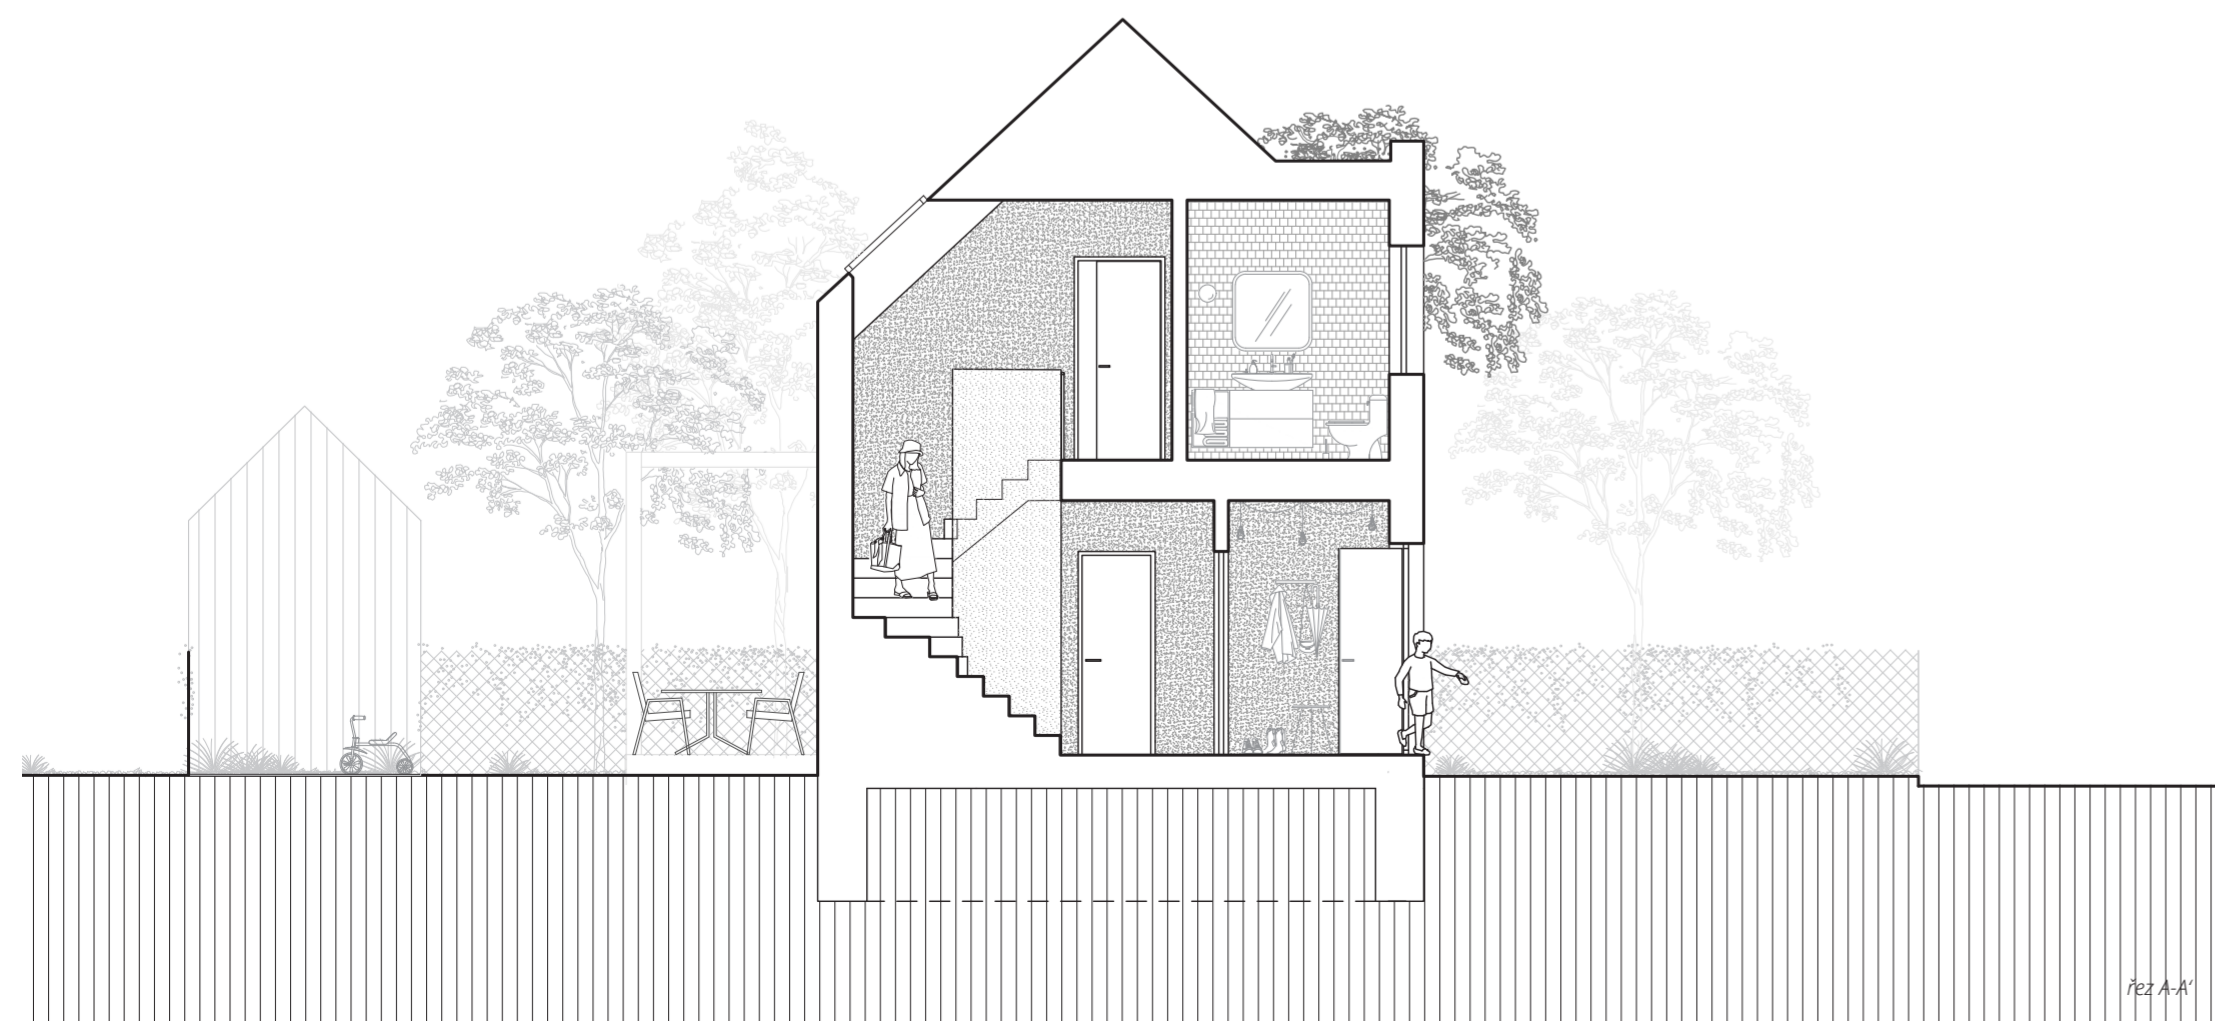

řez A-A'